- Границы земельных участков по сведениям ЕГРН
- Граница кадастрового квартала
- Граница МО "Приволжский район"
- Полоса отвода под водопровод
- Ось прохождения водопровода

Система координат: МСК-30, зона 2


Изм.	Кол. уч.	Лист	№ док.	Подп.	Дата
Выполнил		Батырова Э.С.			
Директор		Усманов Р.И.			

Устанавливаемый сервитут линейного объекта сетей водоснабжения с. Началово Приволжского района Астраханской области

Схема расположения	Стадия	Лист	Листов
	СР	1	6

Схема расположения границ сервитута, М 1:1000

МБУ МО "Приволжский район" "Приволжское БТИ"



Границы земельных участков по сведениям ЕГРН

Граница кадастрового квартала

Граница МО "Приволжский район"

Полоса отвода под водопровод

Ось прохождения водопровода

Система координат: МСК-30, зона 2

Изм.	Кол. уч.	Лист	№ док.	Подп.	Дата
Выполнил		Батырова Э.С.			
Директор		Усманов Р.И.			

Устанавливаемый сервитут линейного объекта сетей водоснабжения с. Началово Приволжского района Астраханской области

Схема расположения	Стадия	Лист	Листов
	СР	2	6

Схема расположения границ сервитута, М 1:1000

МБУ МО "Приволжский район" "Приволжское БТИ"

ФРАГМЕНТ 3

30:09:050301

30:09:050601

30:09:050602

ул.Астраханская

ул.Строителей

ул.Строительная

ул.Тенистая

ул.Виноградная

с.т."Монолит"

с.т." Монолит"

с.т."Медик-3"

с.т."Берёзка"

ст. Мокшан

пер.Западный

проезд

Гр

ГСМ

Границы земельных участков по сведениям ЕГРН

Граница кадастрового квартала

Граница МО "Приволжский район"

Полоса отвода под водопровод

Ось прохождения водопровода

Система координат: МСК-30, зона 2

Изм.	Кол.уч.	Лист	№ док.	Подп.	Дата	Устанавливаемый сервитут линейного объекта сетей водоснабжения с. Началово Приволжского района Астраханской области
Выполнил		Бочкарёв З.С				Схема расположения
Директор		Усманов Р.И.				

Стадия	Лист	Листов
СР	3	6

Схема расположения границ сервитута, М 1:1000

МБУ МО "Приволжский район" "Приволжское БТИ"

ФРАГМЕНТ 4

ФРАГМЕНТ 5

30:09:050402

30:09:050403

30:09:050404

30:09:050203

ул.Горького

ул.Садовая

ул.Некрасова

ул.Чайковского

ул.Набережная

ул.Виноградная

ул.Молодежная

ул.Советская

ул.Бекетова

ул.Дальняя

ул.Широкая

пер.Проездной

пер.Дальний

Границы земельных участков по сведениям ЕГРН

Граница кадастрового квартала

Граница МО "Приволжский район"

Полоса отвода под водопровод

Ось прохождения водопровода

Система координат: МСК-30, зона 2

Устанавливаемый сервитут линейного объекта сетей водоснабжения с. Начапово Приволжского района Астраханской области


Изм.	Кол.уч.	Лист	№ док.	Подп.	Дата
Выполнил		Бочкарёв Э.С.			
Директор		Усманов Р.И.			

Схема расположения

Стадия	Лист	Листов
СР	4	6

Схема расположения границ сервитута, М 1:1000

МБУ МО "Приволжский район" "Приволжское БТИ"


Границы земельных участков по сведениям ЕГРН
Граница кадастрового квартала
Граница МО "Приволжский район"
Полоса отвода под водопровод
Ось прохождения водопровода


Система координат: МСК-30, зона 2

Изм.	Кол. уч.	Лист	№ док.	Подп.	Дата	Устанавливаемый сервитут линейного объекта сетей водоснабжения с. Началово Приволжского района Астраханской области		
Выполнил		Батырова Э.С.				Схема расположения	Стадия	Лист	Листов
Директор		Усманов Р.И.					СР	5	6
						Схема расположения границ сервитута, М 1:1000	МБУ МО "Приволжский район" "Приволжское БТИ"		

ФРАГМЕНТ 7



ФРАГМЕНТ 8

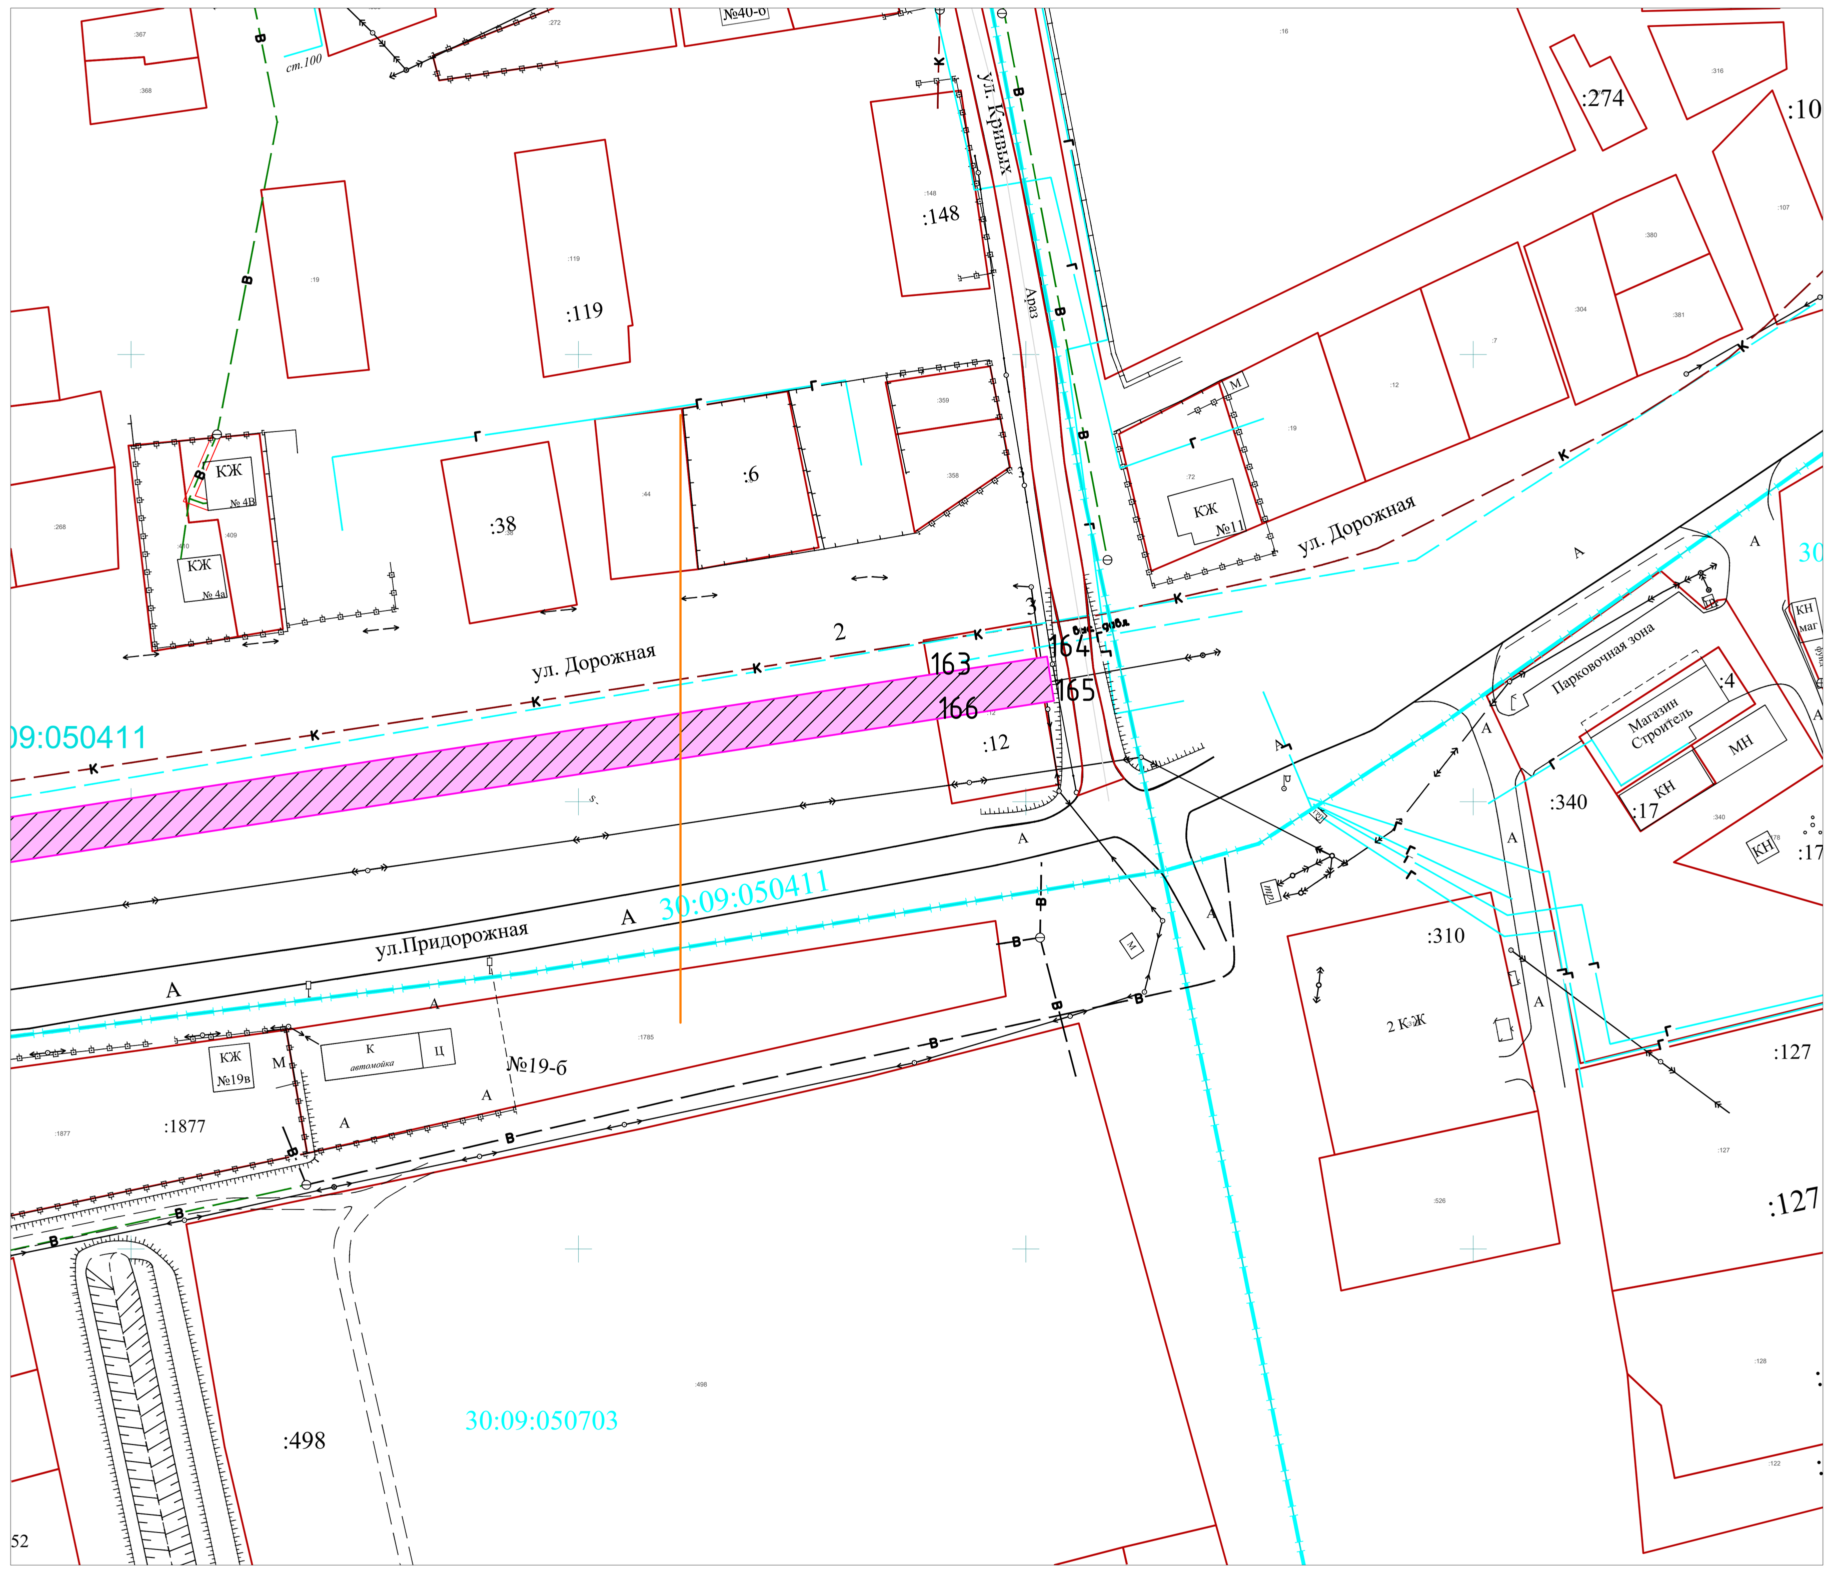

- Границы земельных участков по сведениям ЕГРН
- Граница кадастрового квартала
- Граница МО "Приволжский район"
- Полоса отвода под водопровод
- Ось прохождения водопровода

Система координат: МСК-30, зона 2

Изм.	Кол. уч.	Лист	№ док.	Подп.	Дата	Устанавливаемый сервитут линейного объекта сетей водоснабжения с. Началово Приволжского района Астраханской области		
Выполнил		Батырова Э.С.				Схема расположения	Стадия	Лист	Листов
Директор		Усманов Р.И.					СР	6	6
						Схема расположения границ сервитута, М 1:1000	МБУ МО "Приволжский район" "Приволжское БТИ"		