КОМИТЕТ ПО УПРАВЛЕНИЮ МУНИЦИПАЛЬНЫМ ИМУЩЕСТВОМ МУНИЦИПАЛЬНОГО ОБРАЗОВАНИЯ «ПРИВОЛЖСКИЙ РАЙОН» АСТРАХАНСКОЙ ОБЛАСТИ

РАСПОРЯЖЕНИЕ

от « 05 » 10 2021 г. № 2450
с. Началово

Об установлении публичного сервитута
в отношении земельного участка,
расположенного по адресу:
Астраханская область, Приволжский район,
МО «Фунтовский сельсовет»

На основании ходатайства публичного акционерного общества «Россети Юг», в соответствии со ст. 39.43 Земельного кодекса Российской Федерации, Постановлением Правительства Астраханской области № 232 от 26.05.2020 «О внесении изменений в постановление Правительства Астраханской области от 26.11.2010 № 474-П», ст.ст. 63,64 Устава муниципального образования «Приволжский район» Астраханской области, подпунктом 3.1.5 пункта 3 Положения о комитете по управлению муниципальным имуществом муниципального образования «Приволжский район» Астраханской области,

1. Установить публичный сервитут в отношении земельных участков, расположенных на территории МО «Фунтовский сельсовет» Приволжского района Астраханской области с кадастровыми номерами: 30:09:100104:521, 30:09:100104:505, 30:09:100104:506, 30:09:100101:465, 30:09:100104:6, 30:09:100104:140, 30:09:100105:179, 30:09:100105:419, 30:09:000000:29 (входящий участок 30:09:000000:152, 30:09:000000:148, 30:09:000000:143, 30:09:000000:144), 30:09:100106:1371, 30:09:100106:782, 30:09:100106:984, 30:09:100106:983, 30:09:100106:1020, 30:09:100106:1019, 30:09:100106:1037, 30:09:100106:1036, 30:09:100106:64, 30:09:100401:27, 30:09:100401:1173, 30:09:100401:615, 30:09:100401:77, 30:09:100401:1927, 30:09:100401:562, 30:09:100401:1167, 30:09:100401:487, 30:09:100401:97, 30:09:100401:2028, 30:09:100401:273, 30:09:100401:1223, 30:09:100401:2191, 30:09:100401:1206, 30:09:100401:80, 30:09:100401:278, 30:09:100401:263, 30:09:100401:1715, 30:09:100401:266, 30:09:100401:271, 30:09:100401:270, 30:09:100401:281, 30:09:100401:2195, 30:09:100401:659, 30:09:100401:1202, 30:09:100402:1794, 30:09:100402:3, 30:09:100402:577, 30:09:100402:39, 30:09:000000:402, 30:09:100403:1732, 30:09:100403:1664, 30:09:100403:1624, 30:09:100403:2058, 30:09:100403:2060, 30:09:100403:2068, 30:09:100403:2074, 30:09:100405:1165, 30:09:100405:97, 30:09:100405:2463, 30:09:100405:2375, 30:09:000000:369 (контур 8), 30:09:100405:2095, 30:09:000000:81 (входящий участок 30:09:110302:27, 30:09:110302:29), 30:09:110302:35, 30:09:110302:34, 30:09:110302:1 (входящий участок 30:09:110302:31), 30:09:000000:100 (входящий участок 30:09:110605:15), 30:09:110605:30, 30:09:110605:32, 30:09:000000:215, 30:09:110602:118, 30:09:110605:62.

2. Публичный сервитут устанавливается по ходатайству публичного акционерного общества «Россети Юг» (ОГРН 1076164009096, ИНН 6164266561, юридический адрес: 344002, Российская Федерация, Ростовская область, г. Ростов-на-Дону, ул. Большая Садовая, д. 49) в целях эксплуатации воздушной линии электропередач «ВЛ-10 кВ ф.35 ПС Фунтово» на территории МО «Фунтовский сельсовет».

3. Утвердить границы публичного сервитута, согласно приложению.

4. Срок публичного сервитута – 49 (сорок девять) лет.

5. Использование земельных участков и (или) расположенных на них объектов недвижимости будет затруднено только при предотвращении или устранении аварийных ситуаций.

6. Капитальный ремонт объектов электросетевого хозяйства производится с предварительным уведомлением собственников (землепользователей, землевладельцев, арендаторов) земельных участков 1 раз в 12 лет (продолжительность не превышает три месяца для земельных участков, предназначенных для жилищного строительства, ведения личного подсобного хозяйства, садоводства, огородничества; не превышает один год-в отношении иных земельных участков)

7. Обладатель публичного сервитута обязан привести земельный участок в состояние, пригодное для использования в соответствии с видом разрешенного использования, в сроки, предусмотренные пунктом 8 статьи 39.50 Земельного Кодекса Российской Федерации.

8. В течении пяти рабочих дней со дня принятия распоряжения:

8.1. Разместить распоряжение об установлении публичного сервитута на официальном сайте комитета по управлению муниципальным имуществом муниципального образования «Приволжский район» Астраханской области в информационно-телекоммуникационной сети «Интернет»;

8.2. Обеспечить опубликование указанного решения (за исключением приложений к нему) в порядке, установленном для официального опубликования (обнародования) муниципальных правовых актов уставом поселения, городского округа (муниципального района в случае, если земельные участки и (или) земли, в отношении которых установлен публичный сервитут, расположены на межселенной территории) по месту нахождения земельных участков, в отношении которых принято указанное решение.

8.3. Направить копию распоряжения правообладателям земельных участков в отношении которых принято решение об установлении публичного сервитута.

8.4. Направить копию распоряжения об установлении публичного сервитута в орган регистрации прав.

8.5. Направить обладателю публичного сервитута копию решения об установлении публичного сервитута, сведения о лицах, являющихся правообладателями земельных участков, сведения о лицах, подавших заявления об их учете.

Председатель комитета Р.И. Усманов

Утверждена
постановлением местной
администрации муниципального
округа Фунтовский Мо, Приволжский
район Астраханской области
от 01.10.2024 № 1450

ОПИСАНИЕ МЕСТОПОЛОЖЕНИЯ ГРАНИЦ

Публичный сервитут для размещения объекта "ВЛ-10 кВ ф.35 ПС Фунтово"

(наименование объекта, местоположение границ которого описано (далее-объект)

Публичный сервитут для размещения объекта

"ВЛ-10 кВ ф.35 ПС Фунтово"

(наименование объекта, местоположение границ которого описано (далее-объект)

Сведения об объекте

№ п/п	Характеристики объекта	Описание характеристик
1	**2**	**3**
1	Местоположение объекта	Астраханская область, Приволжский район
2	Площадь объекта ± величина погрешности определения площади **(Р ± ΔР), кв. м**	72996±95 кв.м.
3	Иные характеристики объекта	Публичный сервитут устанавливается в целях эксплуатации воздушной линии электропередачи "ВЛ-10 кВ ф.35 ПС Фунтово" (согласно п.3 ст.3.6 №136-ФЗ от 25.10.2001 г. «О введении в действие Земельного кодекса Российской Федерации»). Срок установления публичного сервитута - сорок девять лет (согласно п.1 ст. 39.45 ЗК РФ). Правообладатель: Публичное акционерное общество "Россети Юг", ОГРН 1076164009096, ИНН 6164266561 Контактная информация: 344002, Россия, г. Ростов-на-Дону, ул. Большая Садовая, 49, адрес электронной почты: office@rosseti-yug.ru

Публичный сервитут для размещения объекта "ВЛ-10 кВ ф.35 ПС Фунтово"				
Местоположение устанавливаемого публичного сервитута: ***Астраханская область, Приволжский район***				
Площадь устанавливаемого публичного сервитута: ***72996 кв.м.***				
Система координат: ***МСК-30, зона 2***				
Сведения о характерных точках				
Обозначение характерных точек	**Координаты, м**		**Метод определения координат характерной точки**	**Средняя квадратическая погрешность положения характерной точки (M_t), м**
	X	**Y**		
1	**2**	**3**	**4**	**5**
1	415166,71	2223123,12	Аналитический метод	0,1
2	415158,85	2223146,68	Аналитический метод	0,1
3	415117,34	2223152,40	Аналитический метод	0,1
4	415116,67	2223152,41	Аналитический метод	0,1
5	415055,36	2223145,88	Аналитический метод	0,1
6	414980,76	2223135,45	Аналитический метод	0,1
7	414979,56	2223135,54	Аналитический метод	0,1
8	414978,17	2223136,52	Аналитический метод	0,1
9	414977,63	2223138,13	Аналитический метод	0,1
10	414976,62	2223209,32	Аналитический метод	0,1
11	414745,28	2223176,31	Аналитический метод	0,1
12	414703,32	2223183,93	Аналитический метод	0,1
13	414612,23	2223199,48	Аналитический метод	0,1
14	414471,93	2223222,36	Аналитический метод	0,1
15	414389,39	2223234,81	Аналитический метод	0,1
16	414362,33	2223212,32	Аналитический метод	0,1
17	414359,94	2223213,28	Аналитический метод	0,1
18	414358,87	2223212,34	Аналитический метод	0,1
19	414357,71	2223211,73	Аналитический метод	0,1
20	414356,02	2223211,85	Аналитический метод	0,1
21	414240,56	2223258,73	Аналитический метод	0,1
22	414155,32	2223293,22	Аналитический метод	0,1
23	414127,23	2223302,75	Аналитический метод	0,1
24	414110,04	2223306,14	Аналитический метод	0,1
25	414109,02	2223306,15	Аналитический метод	0,1
26	414082,88	2223301,41	Аналитический метод	0,1
27	414075,66	2223298,23	Аналитический метод	0,1
28	414073,96	2223298,34	Аналитический метод	0,1
29	414030,78	2223315,60	Аналитический метод	0,1
30	414029,53	2223316,76	Аналитический метод	0,1

31	414026,37	2223322,37	Аналитический метод	0,1
32	414020,46	2223331,49	Аналитический метод	0,1
33	413980,69	2223347,20	Аналитический метод	0,1
34	413958,24	2223355,58	Аналитический метод	0,1
35	413613,96	2223500,78	Аналитический метод	0,1
36	413513,91	2223542,28	Аналитический метод	0,1
37	413468,98	2223562,60	Аналитический метод	0,1
38	413415,43	2223585,12	Аналитический метод	0,1
39	413313,23	2223626,20	Аналитический метод	0,1
40	413295,76	2223620,29	Аналитический метод	0,1
41	413214,31	2223649,31	Аналитический метод	0,1
42	413181,68	2223661,59	Аналитический метод	0,1
43	412536,93	2223954,90	Аналитический метод	0,1
44	412535,84	2223955,15	Аналитический метод	0,1
45	412347,79	2223958,47	Аналитический метод	0,1
46	412323,57	2224102,63	Аналитический метод	0,1
47	412222,45	2224693,19	Аналитический метод	0,1
48	412221,98	2224694,33	Аналитический метод	0,1
49	412216,88	2224701,45	Аналитический метод	0,1
50	412215,51	2224702,46	Аналитический метод	0,1
51	412214,77	2224702,60	Аналитический метод	0,1
52	411955,49	2224715,31	Аналитический метод	0,1
53	411955,15	2224719,20	Аналитический метод	0,1
54	411949,01	2224718,67	Аналитический метод	0,1
55	411948,02	2224718,39	Аналитический метод	0,1
56	411943,10	2224715,92	Аналитический метод	0,1
57	411838,21	2224720,56	Аналитический метод	0,1
58	411446,16	2224717,13	Аналитический метод	0,1
59	411373,75	2224716,76	Аналитический метод	0,1
60	411372,13	2224716,23	Аналитический метод	0,1
61	411371,31	2224715,25	Аналитический метод	0,1
62	411347,40	2224667,97	Аналитический метод	0,1
63	411305,14	2224685,89	Аналитический метод	0,1
64	411302,95	2224685,87	Аналитический метод	0,1
65	411219,91	2224648,71	Аналитический метод	0,1
66	411088,68	2224842,99	Аналитический метод	0,1
67	411156,68	2224933,32	Аналитический метод	0,1
68	411156,74	2224931,46	Аналитический метод	0,1
69	411157,67	2224926,92	Аналитический метод	0,1
70	411158,14	2224925,61	Аналитический метод	0,1
71	411158,43	2224925,08	Аналитический метод	0,1

72	411159,44	2224924,38	Аналитический метод	0,1
73	411160,68	2224924,40	Аналитический метод	0,1
74	411162,18	2224924,92	Аналитический метод	0,1
75	411162,74	2224925,22	Аналитический метод	0,1
76	411163,44	2224926,24	Аналитический метод	0,1
77	411163,41	2224927,48	Аналитический метод	0,1
78	411162,90	2224928,87	Аналитический метод	0,1
79	411162,18	2224932,31	Аналитический метод	0,1
80	411162,15	2224940,60	Аналитический метод	0,1
81	411404,62	2225263,80	Аналитический метод	0,1
82	411404,95	2225265,47	Аналитический метод	0,1
83	411366,63	2225591,86	Аналитический метод	0,1
84	411366,32	2225592,85	Аналитический метод	0,1
85	411365,09	2225594,02	Аналитический метод	0,1
86	411056,86	2225742,08	Аналитический метод	0,1
87	411055,38	2225742,33	Аналитический метод	0,1
88	410767,32	2225711,59	Аналитический метод	0,1
89	410720,10	2226702,35	Аналитический метод	0,1
90	410719,50	2226703,94	Аналитический метод	0,1
91	410718,98	2226704,44	Аналитический метод	0,1
92	410560,27	2226821,14	Аналитический метод	0,1
93	410558,66	2226821,67	Аналитический метод	0,1
94	410556,98	2226821,12	Аналитический метод	0,1
95	410441,68	2226734,13	Аналитический метод	0,1
96	410440,72	2226732,77	Аналитический метод	0,1
97	410419,87	2226667,60	Аналитический метод	0,1
98	410419,75	2226666,97	Аналитический метод	0,1
99	410413,74	2226590,16	Аналитический метод	0,1
100	410386,99	2226527,94	Аналитический метод	0,1
101	410386,78	2226526,65	Аналитический метод	0,1
102	410410,15	2226200,14	Аналитический метод	0,1
103	410397,34	2226127,20	Аналитический метод	0,1
104	410352,87	2226031,10	Аналитический метод	0,1
105	410062,39	2225637,19	Аналитический метод	0,1
106	410032,56	2225625,90	Аналитический метод	0,1
107	409887,44	2225666,14	Аналитический метод	0,1
108	409886,55	2225666,24	Аналитический метод	0,1
109	409698,09	2225655,42	Аналитический метод	0,1
110	409696,44	2225654,74	Аналитический метод	0,1
111	409658,41	2225621,36	Аналитический метод	0,1
112	409657,70	2225620,38	Аналитический метод	0,1

113	409552,55	2225378,02	Аналитический метод	0,1
114	409547,98	2225375,86	Аналитический метод	0,1
115	408886,31	2225857,19	Аналитический метод	0,1
116	408754,47	2225953,94	Аналитический метод	0,1
117	408708,79	2226025,05	Аналитический метод	0,1
118	408708,44	2226025,49	Аналитический метод	0,1
119	408514,73	2226222,25	Аналитический метод	0,1
120	408345,85	2226394,33	Аналитический метод	0,1
121	408129,14	2227189,40	Аналитический метод	0,1
122	408128,07	2227190,93	Аналитический метод	0,1
123	407366,25	2227727,97	Аналитический метод	0,1
124	407281,36	2227855,87	Аналитический метод	0,1
125	407280,18	2227856,87	Аналитический метод	0,1
126	407255,26	2227867,84	Аналитический метод	0,1
127	407244,29	2227869,85	Аналитический метод	0,1
128	407242,10	2227870,43	Аналитический метод	0,1
129	407239,71	2227870,51	Аналитический метод	0,1
130	407239,04	2227870,71	Аналитический метод	0,1
131	407239,32	2227869,41	Аналитический метод	0,1
132	407240,59	2227868,28	Аналитический метод	0,1
133	407277,22	2227852,16	Аналитический метод	0,1
134	407361,95	2227724,50	Аналитический метод	0,1
135	407362,66	2227723,77	Аналитический метод	0,1
136	408124,10	2227187,00	Аналитический метод	0,1
137	408340,74	2226392,20	Аналитический метод	0,1
138	408341,43	2226390,99	Аналитический метод	0,1
139	408510,81	2226218,39	Аналитический метод	0,1
140	408704,32	2226021,83	Аналитический метод	0,1
141	408750,12	2225950,53	Аналитический метод	0,1
142	408750,80	2225949,80	Аналитический метод	0,1
143	408883,07	2225852,75	Аналитический метод	0,1
144	409546,06	2225370,46	Аналитический метод	0,1
145	409547,17	2225369,98	Аналитический метод	0,1
146	409548,85	2225370,19	Аналитический метод	0,1
147	409556,06	2225373,60	Аналитический метод	0,1
148	409557,18	2225374,88	Аналитический метод	0,1
149	409662,50	2225617,63	Аналитический метод	0,1
150	409699,35	2225649,98	Аналитический метод	0,1
151	409886,41	2225660,72	Аналитический метод	0,1
152	410031,96	2225620,36	Аналитический метод	0,1
153	410033,66	2225620,44	Аналитический метод	0,1

154	410065,09	2225632,33	Аналитический метод	0,1
155	410066,33	2225633,27	Аналитический метод	0,1
156	410357,75	2226028,54	Аналитический метод	0,1
157	410402,49	2226125,22	Аналитический метод	0,1
158	410402,70	2226125,89	Аналитический метод	0,1
159	410415,63	2226199,52	Аналитический метод	0,1
160	410415,66	2226200,20	Аналитический метод	0,1
161	410392,31	2226526,38	Аналитический метод	0,1
162	410418,98	2226588,40	Аналитический метод	0,1
163	410419,19	2226589,28	Аналитический метод	0,1
164	410425,21	2226666,23	Аналитический метод	0,1
165	410445,69	2226730,26	Аналитический метод	0,1
166	410558,66	2226815,49	Аналитический метод	0,1
167	410714,67	2226700,78	Аналитический метод	0,1
168	410761,96	2225708,43	Аналитический метод	0,1
169	410763,60	2225663,79	Аналитический метод	0,1
170	410769,10	2225663,99	Аналитический метод	0,1
171	410767,55	2225706,09	Аналитический метод	0,1
172	411055,18	2225736,78	Аналитический метод	0,1
173	411361,35	2225589,72	Аналитический метод	0,1
174	411399,36	2225265,92	Аналитический метод	0,1
175	411157,20	2224943,16	Аналитический метод	0,1
176	411083,10	2224844,73	Аналитический метод	0,1
177	411082,55	2224843,17	Аналитический метод	0,1
178	411083,02	2224841,54	Аналитический метод	0,1
179	411216,88	2224643,42	Аналитический метод	0,1
180	411218,35	2224642,57	Аналитический метод	0,1
181	411220,04	2224642,75	Аналитический метод	0,1
182	411304,10	2224680,36	Аналитический метод	0,1
183	411348,27	2224661,71	Аналитический метод	0,1
184	411349,95	2224661,98	Аналитический метод	0,1
185	411351,14	2224663,19	Аналитический метод	0,1
186	411375,46	2224711,27	Аналитический метод	0,1
187	411443,18	2224711,61	Аналитический метод	0,1
188	411442,77	2224706,89	Аналитический метод	0,1
189	411426,54	2224645,78	Аналитический метод	0,1
190	411391,92	2224638,21	Аналитический метод	0,1
191	411393,10	2224632,83	Аналитический метод	0,1
192	411429,36	2224640,76	Аналитический метод	0,1
193	411430,82	2224641,62	Аналитический метод	0,1
194	411431,43	2224642,74	Аналитический метод	0,1


195	411448,23	2224706,17	Аналитический метод	0,1
196	411448,70	2224711,65	Аналитический метод	0,1
197	411838,18	2224715,06	Аналитический метод	0,1
198	411943,56	2224710,39	Аналитический метод	0,1
199	412213,18	2224697,17	Аналитический метод	0,1
200	412217,14	2224691,64	Аналитический метод	0,1
201	412317,63	2224104,71	Аналитический метод	0,1
202	412313,84	2224104,46	Аналитический метод	0,1
203	412313,08	2224104,31	Аналитический метод	0,1
204	412311,74	2224103,26	Аналитический метод	0,1
205	412311,27	2224101,63	Аналитический метод	0,1
206	412311,43	2224096,92	Аналитический метод	0,1
207	412316,93	2224097,10	Аналитический метод	0,1
208	412316,86	2224099,15	Аналитический метод	0,1
209	412318,56	2224099,26	Аналитический метод	0,1
210	412342,75	2223955,28	Аналитический метод	0,1
211	412351,32	2223906,89	Аналитический метод	0,1
212	412397,92	2223553,62	Аналитический метод	0,1
213	412389,83	2223543,55	Аналитический метод	0,1
214	412394,11	2223540,11	Аналитический метод	0,1
215	412402,94	2223551,09	Аналитический метод	0,1
216	412403,53	2223553,17	Аналитический метод	0,1
217	412356,75	2223907,79	Аналитический метод	0,1
218	412348,75	2223952,95	Аналитический метод	0,1
219	412535,17	2223949,66	Аналитический метод	0,1
220	413179,66	2223656,48	Аналитический метод	0,1
221	413212,44	2223644,14	Аналитический метод	0,1
222	413294,82	2223614,79	Аналитический метод	0,1
223	413296,62	2223614,78	Аналитический метод	0,1
224	413318,21	2223622,08	Аналитический метод	0,1
225	413862,41	2223393,88	Аналитический метод	0,1
226	413959,49	2223352,84	Аналитический метод	0,1
227	414013,61	2223331,96	Аналитический метод	0,1
228	414025,00	2223314,37	Аналитический метод	0,1
229	414026,29	2223313,32	Аналитический метод	0,1
230	414073,44	2223294,54	Аналитический метод	0,1
231	414074,95	2223294,38	Аналитический метод	0,1
232	414109,49	2223300,64	Аналитический метод	0,1
233	414146,47	2223293,35	Аналитический метод	0,1
234	414197,46	2223273,21	Аналитический метод	0,1
235	414361,79	2223206,60	Аналитический метод	0,1

236	414363,00	2223206,41	Аналитический метод	0,1
237	414364,58	2223207,04	Аналитический метод	0,1
238	414391,98	2223229,81	Аналитический метод	0,1
239	414611,34	2223194,06	Аналитический метод	0,1
240	414708,71	2223177,43	Аналитический метод	0,1
241	414732,98	2223173,05	Аналитический метод	0,1
242	414744,33	2223171,80	Аналитический метод	0,1
243	414745,05	2223171,81	Аналитический метод	0,1
244	414862,19	2223190,00	Аналитический метод	0,1
245	414972,29	2223205,85	Аналитический метод	0,1
246	414973,80	2223134,65	Аналитический метод	0,1
247	414974,36	2223133,05	Аналитический метод	0,1
248	414975,76	2223132,08	Аналитический метод	0,1
249	414976,84	2223131,98	Аналитический метод	0,1
250	415116,92	2223146,91	Аналитический метод	0,1
251	415157,07	2223141,37	Аналитический метод	0,1
252	415161,46	2223123,00	Аналитический метод	0,1
1	415166,71	2223123,12	Аналитический метод	0,1

Схема расположения публичного сервитута для размещения объекта "ВЛ-10 кВ ф.35 ПС Фунтово"

УТВЕРЖДЕНА:
Распоряжением Комитета по управлению
(наименование документа об утверждении, включая наименование
муниципальным имуществом муниципального образования
«Приволжский район» Астраханской области
органов государственной власти или органов местного самоуправления)
от _____№_____

Обзорная схема расположения листов

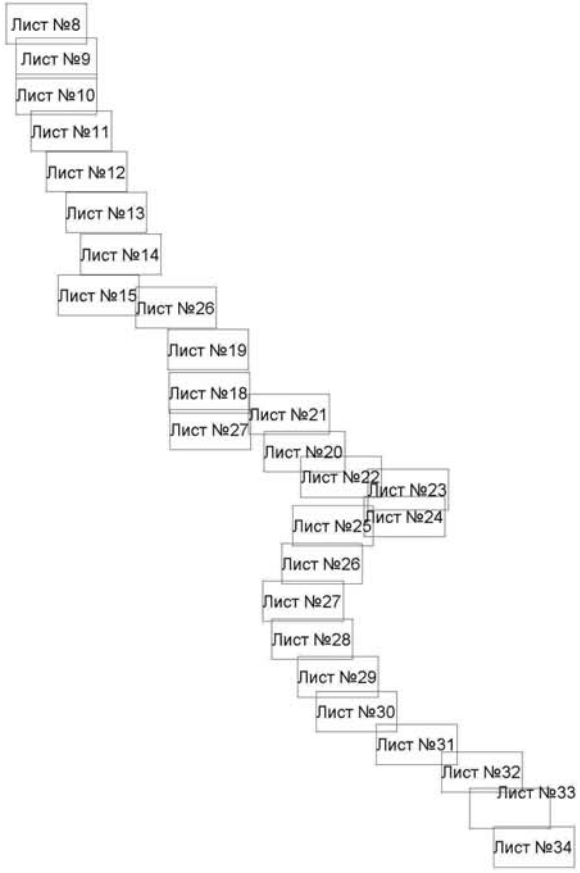

Используемые условные знаки и обозначения:

Масштаб 1:50000


- граница устанавливаемой зоны публичного сервитута

- обозначение листа плана границ

Лист №7 - обозначение номера листа плана границ
номер выносного листа, соответствующий номеру листа плана границ

Схема расположения публичного сервитута для размещения объекта "ВЛ-10 кВ ф.35 ПС Фунтово"

План границ

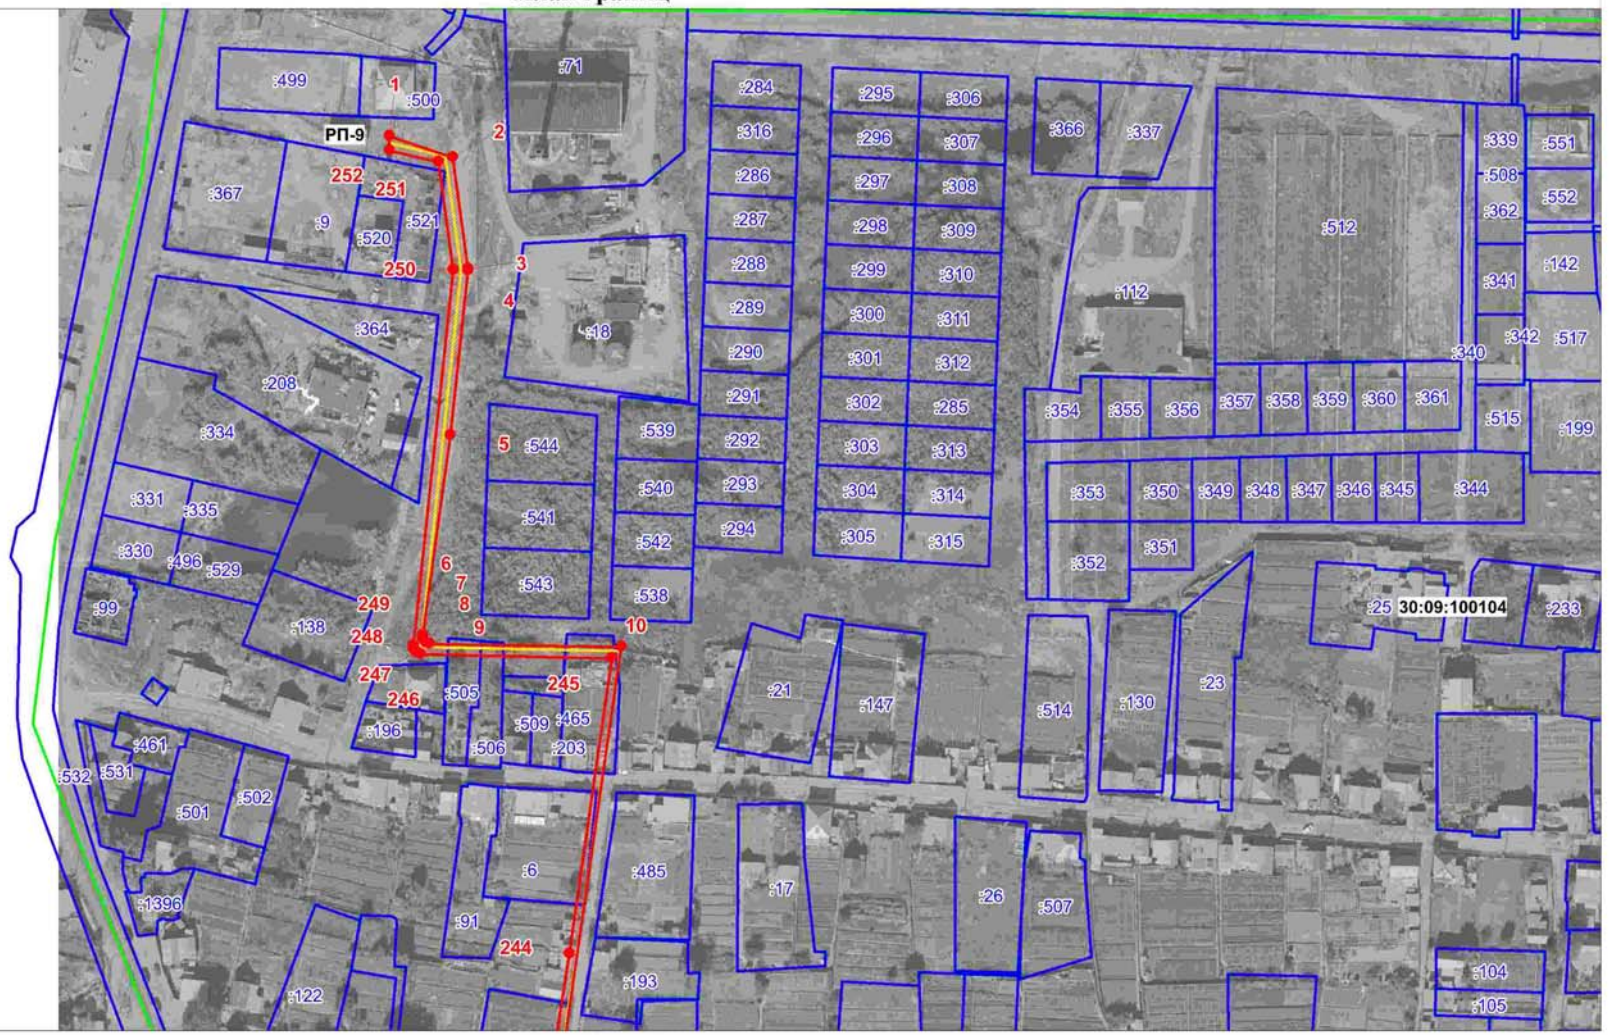

Масштаб 1:2000

Используемые условные знаки и обозначения

- граница, устанавливаемого публичного сервитута
- ось линии электропередачи, КТП
- граница земельных участков
- граница кадастровых кварталов
- характерная точка границы устанавливаемого публичного сервитута

30:09:0070133 - обозначение кадастровых кварталов

:1 - обозначение земельных участков

КТП - комплектная трансформаторная подстанция

Схема расположения публичного сервитута для размещения объекта "ВЛ-10 кВ ф.35 ПС Фунтово"

План границ



Используемые условные знаки и обозначения

Масштаб 1:2000

- граница, устанавливаемого публичного сервитута
- ось линии электропередачи, КТП
- граница земельных участков
- граница кадастровых кварталов
- характерная точка границы устанавливаемого публичного сервитута


30:09:0070133 - обозначение кадастровых кварталов

:1 - обозначение земельных участков

КТП - комплектная трансформаторная подстанция

Схема расположения публичного сервитута для размещения объекта "ВЛ-10 кВ ф.35 ПС Фунтово"

План границ

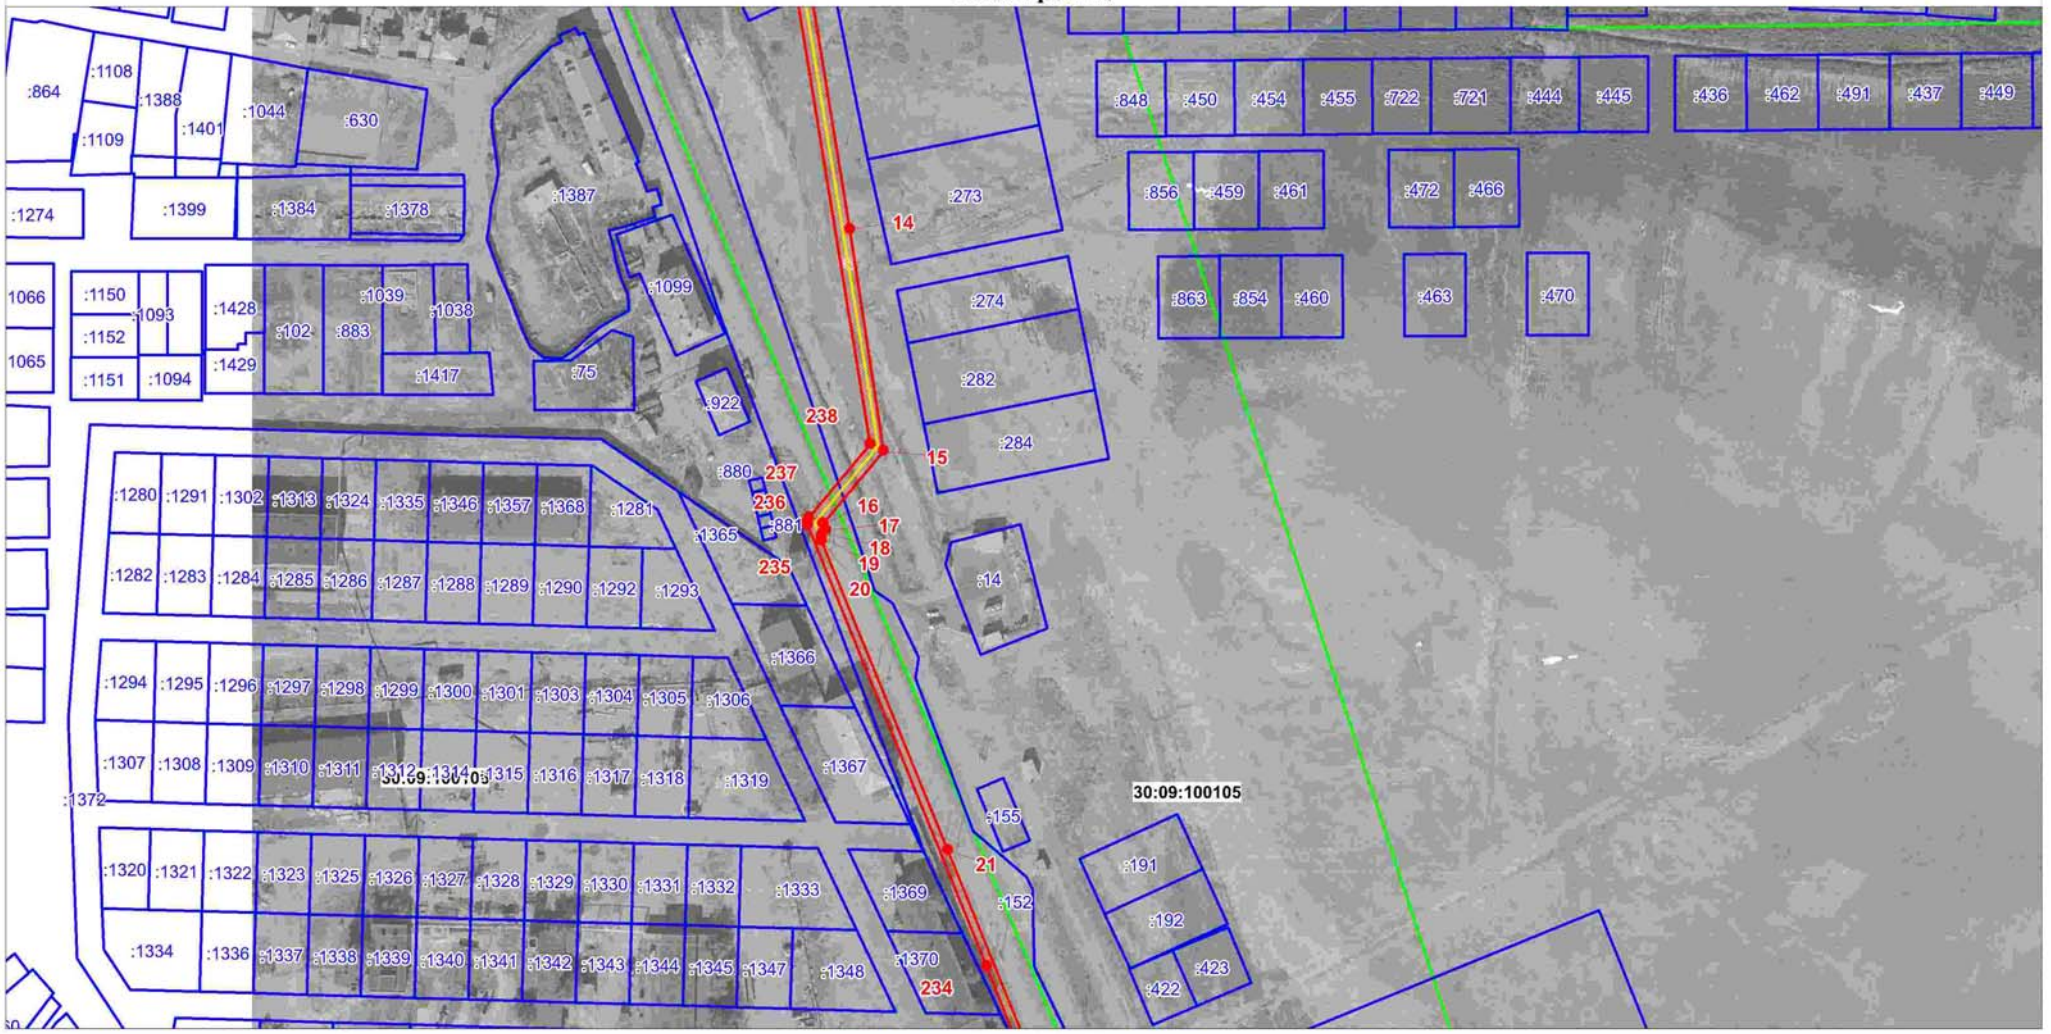

Используемые условные знаки и обозначения

Масштаб 1:2000

- граница, устанавливаемого публичного сервитута
- ось линии электропередачи, КТП
- граница земельных участков
- граница кадастровых кварталов
- характерная точка границы устанавливаемого публичного сервитута

30:09:0070133 - обозначение кадастровых кварталов

:1 - обозначение земельных участков

КТП - комплектная трансформаторная подстанция

Схема расположения публичного сервитута для размещения объекта "ВЛ-10 кВ ф.35 ПС Фунтово"

План границ



Используемые условные знаки и обозначения

Масштаб 1:2000

- граница, устанавливаемого публичного сервитута
- ось линии электропередачи, КТП
- граница земельных участков
- граница кадастровых кварталов
- характерная точка границы устанавливаемого публичного сервитута

30:09:0070133 - обозначение кадастровых кварталов

:1 - обозначение земельных участков

КТП - комплектная трансформаторная подстанция

Схема расположения публичного сервитута для размещения объекта "ВЛ-10 кВ ф.35 ПС Фунтово"

План границ



Используемые условные знаки и обозначения

Масштаб 1:2000

- граница, устанавливаемого публичного сервитута
- ось линии электропередачи, КТП
- граница земельных участков
- граница кадастровых кварталов
- характерная точка границы устанавливаемого публичного сервитута


30:09:0070133 - обозначение кадастровых кварталов

:1 - обозначение земельных участков

КТП - комплектная трансформаторная подстанция

Схема расположения публичного сервитута для размещения объекта "ВЛ-10 кВ ф.35 ПС Фунтово"

План границ

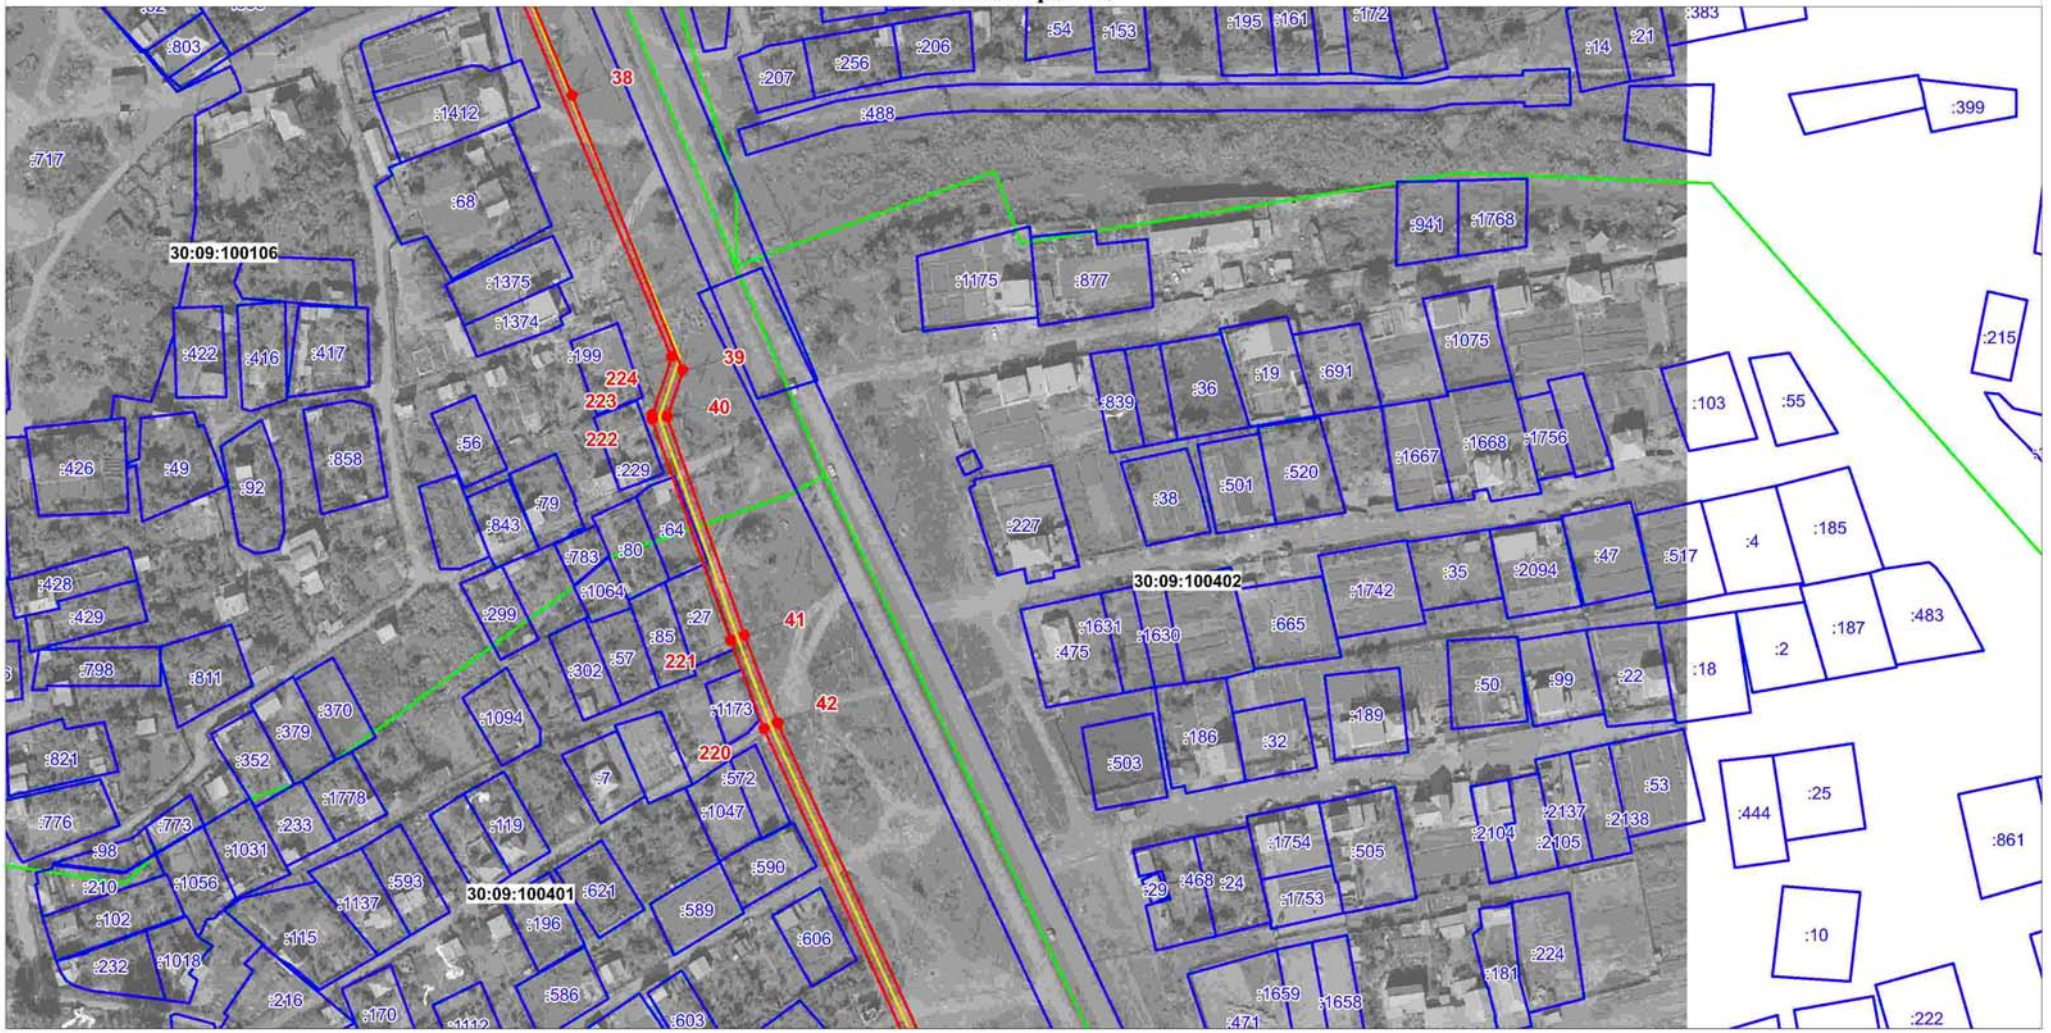

Используемые условные знаки и обозначения

Масштаб 1:2000

- граница, устанавливаемого публичного сервитута
- ось линии электропередачи, КТП
- граница земельных участков
- граница кадастровых кварталов
- характерная точка границы устанавливаемого публичного сервитута


30:09:0070133 - обозначение кадастровых кварталов

:1 - обозначение земельных участков

КТП - комплектная трансформаторная подстанция

Схема расположения публичного сервитута для размещения объекта "ВЛ-10 кВ ф.35 ПС Фунтово"

План границ

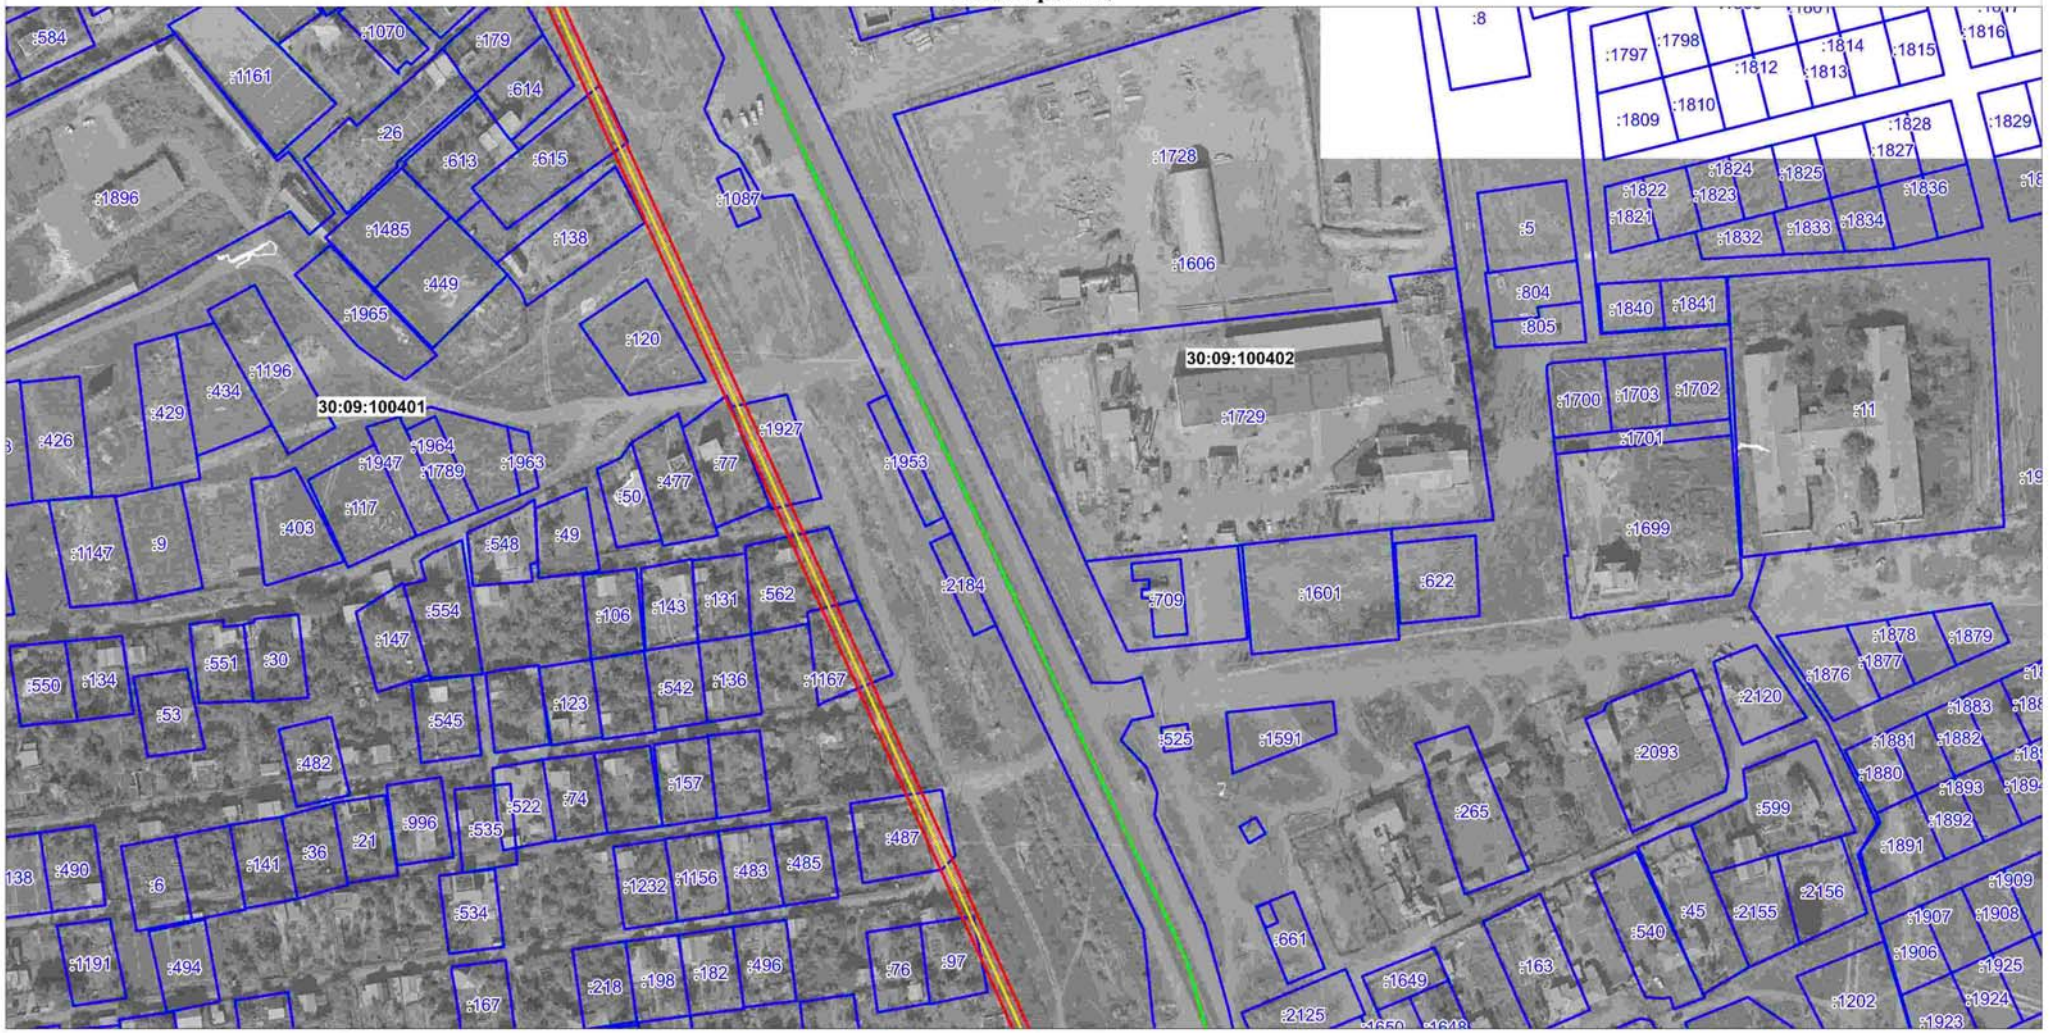

Используемые условные знаки и обозначения

Масштаб 1:2000

- граница, устанавливаемого публичного сервитута
- ось линии электропередачи, КТП
- граница земельных участков
- граница кадастровых кварталов
- характерная точка границы устанавливаемого публичного сервитута

30:09:0070133 - обозначение кадастровых кварталов

:1 - обозначение земельных участков

КТП - комплектная трансформаторная подстанция

Схема расположения публичного сервитута для размещения объекта "ВЛ-10 кВ ф.35 ПС Фунтово"

План границ



Используемые условные знаки и обозначения

Масштаб 1:2000

- граница, устанавливаемого публичного сервитута
- ось линии электропередачи, КТП
- граница земельных участков
- граница кадастровых кварталов
- характерная точка границы устанавливаемого публичного сервитута

30:09:0070133 - обозначение кадастровых кварталов

:1 - обозначение земельных участков

КТП - комплектная трансформаторная подстанция

Схема расположения публичного сервитута для размещения объекта "ВЛ-10 кВ ф.35 ПС Фунтово"

План границ



Используемые условные знаки и обозначения

Масштаб 1:2000

- граница, устанавливаемого публичного сервитута
- ось линии электропередачи, КТП
- граница земельных участков
- граница кадастровых кварталов
- характерная точка границы устанавливаемого публичного сервитута


30:09:0070133 - обозначение кадастровых кварталов

:1 - обозначение земельных участков

КТП - комплектная трансформаторная подстанция

Схема расположения публичного сервитута для размещения объекта "ВЛ-10 кВ ф.35 ПС Фунтово"

План границ

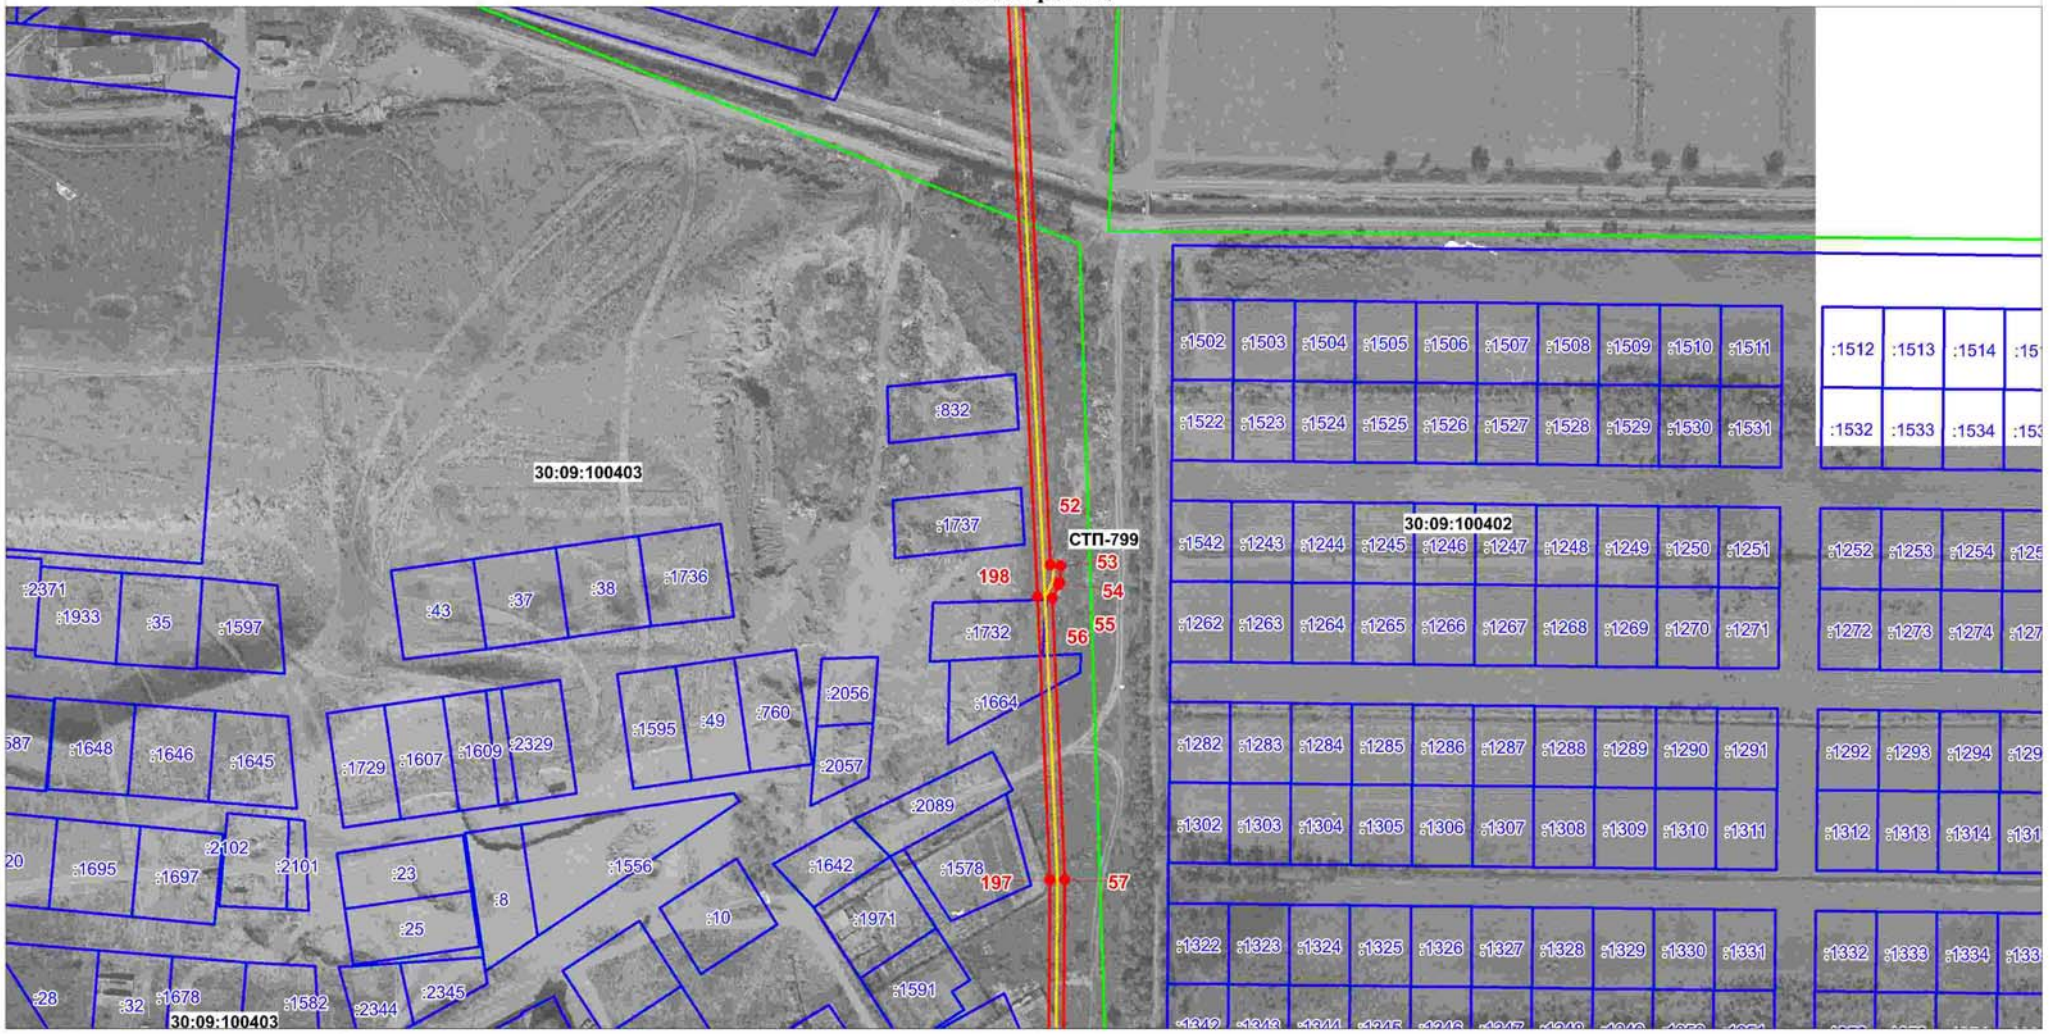

Используемые условные знаки и обозначения

Масштаб 1:2000

- граница, устанавливаемого публичного сервитута
- ось линии электропередачи, КТП
- граница земельных участков
- граница кадастровых кварталов
- характерная точка границы устанавливаемого публичного сервитута


30:09:0070133 - обозначение кадастровых кварталов

:1 - обозначение земельных участков

КТП - комплектная трансформаторная подстанция

Схема расположения публичного сервитута для размещения объекта "ВЛ-10 кВ ф.35 ПС Фунтово"

План границ

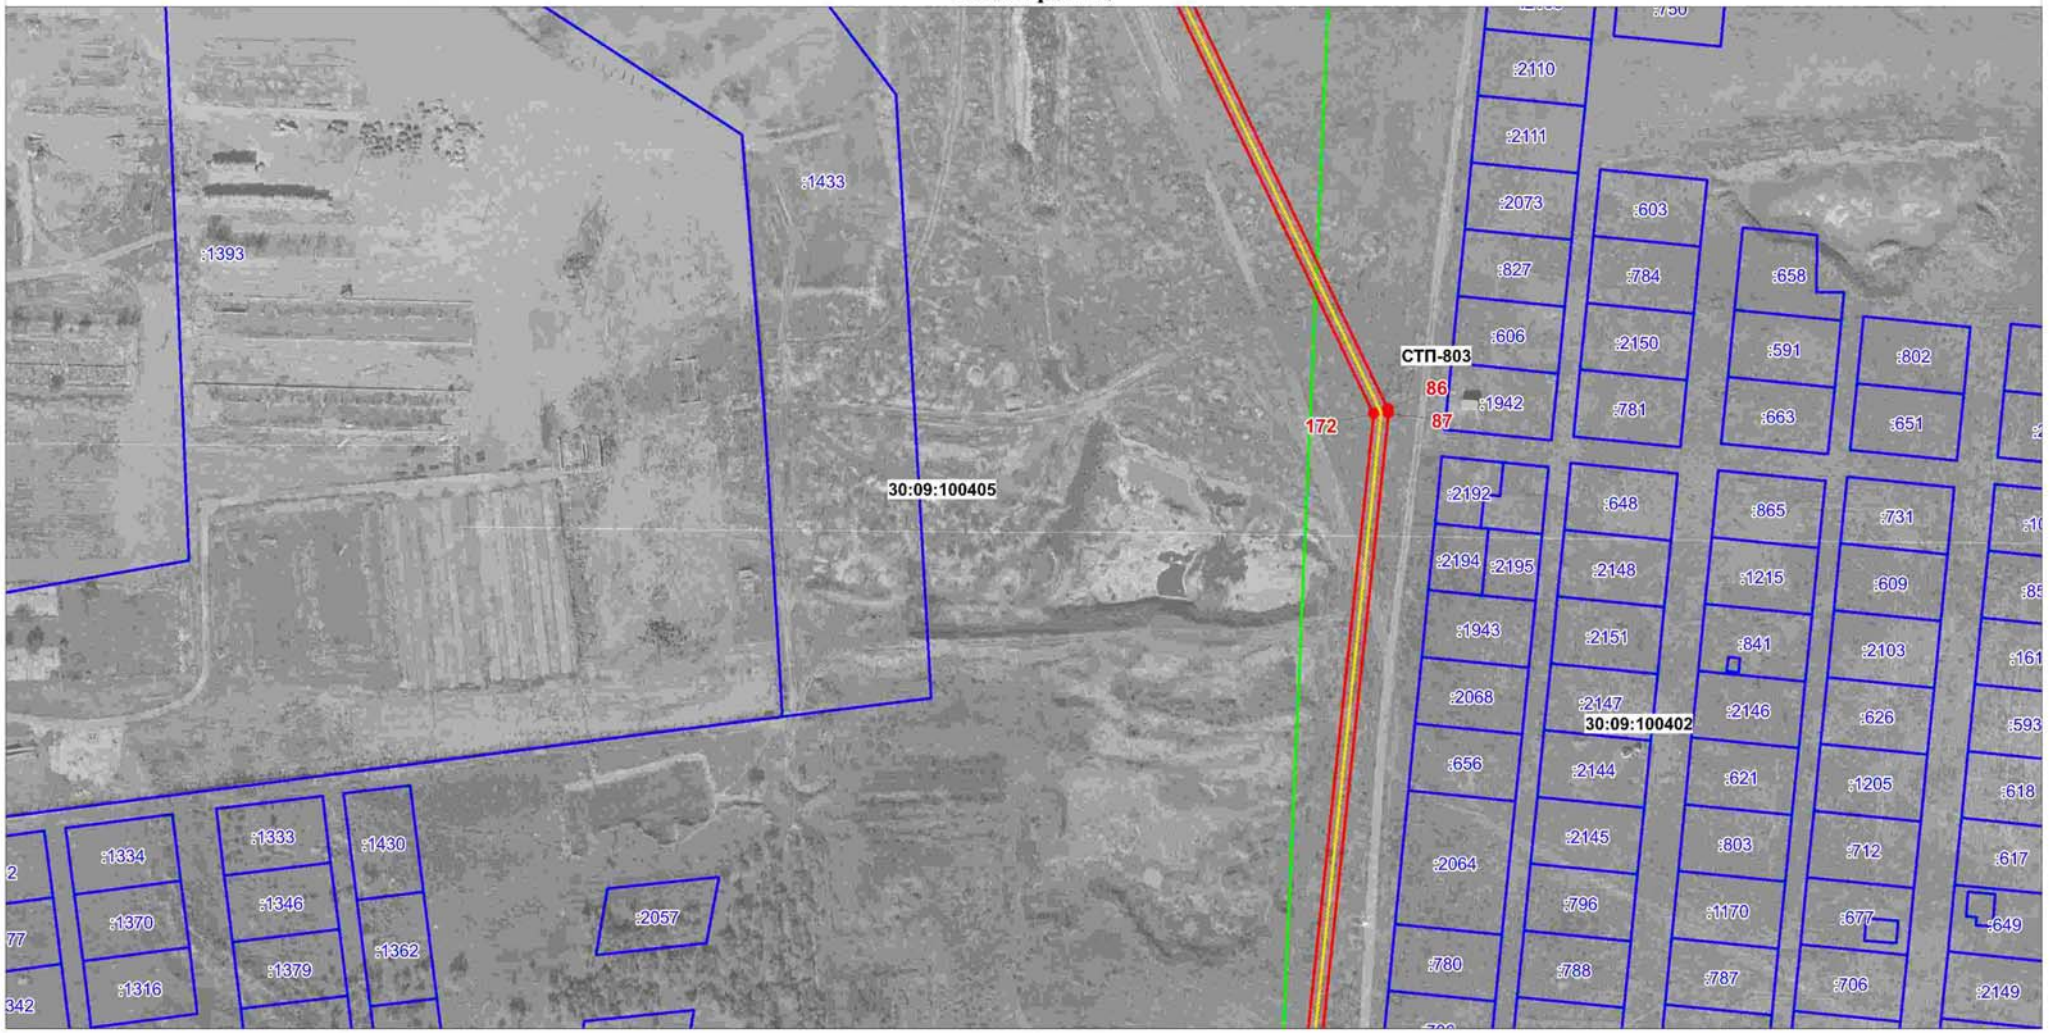

Используемые условные знаки и обозначения

Масштаб 1:2000

- граница, устанавливаемого публичного сервитута
- ось линии электропередачи, КТП
- граница земельных участков
- граница кадастровых кварталов
- характерная точка границы устанавливаемого публичного сервитута

30:09:0070133 - обозначение кадастровых кварталов

:1 - обозначение земельных участков

КТП - комплектная трансформаторная подстанция

Схема расположения публичного сервитута для размещения объекта "ВЛ-10 кВ ф.35 ПС Фунтово"

План границ



Используемые условные знаки и обозначения

Масштаб 1:2000

- граница, устанавливаемого публичного сервитута
- ось линии электропередачи, КТП
- граница земельных участков
- граница кадастровых кварталов
- характерная точка границы устанавливаемого публичного сервитута


30:09:0070133 - обозначение кадастровых кварталов

:1 - обозначение земельных участков

КТП - комплектная трансформаторная подстанция

Схема расположения публичного сервитута для размещения объекта "ВЛ-10 кВ ф.35 ПС Фунтово"

План границ

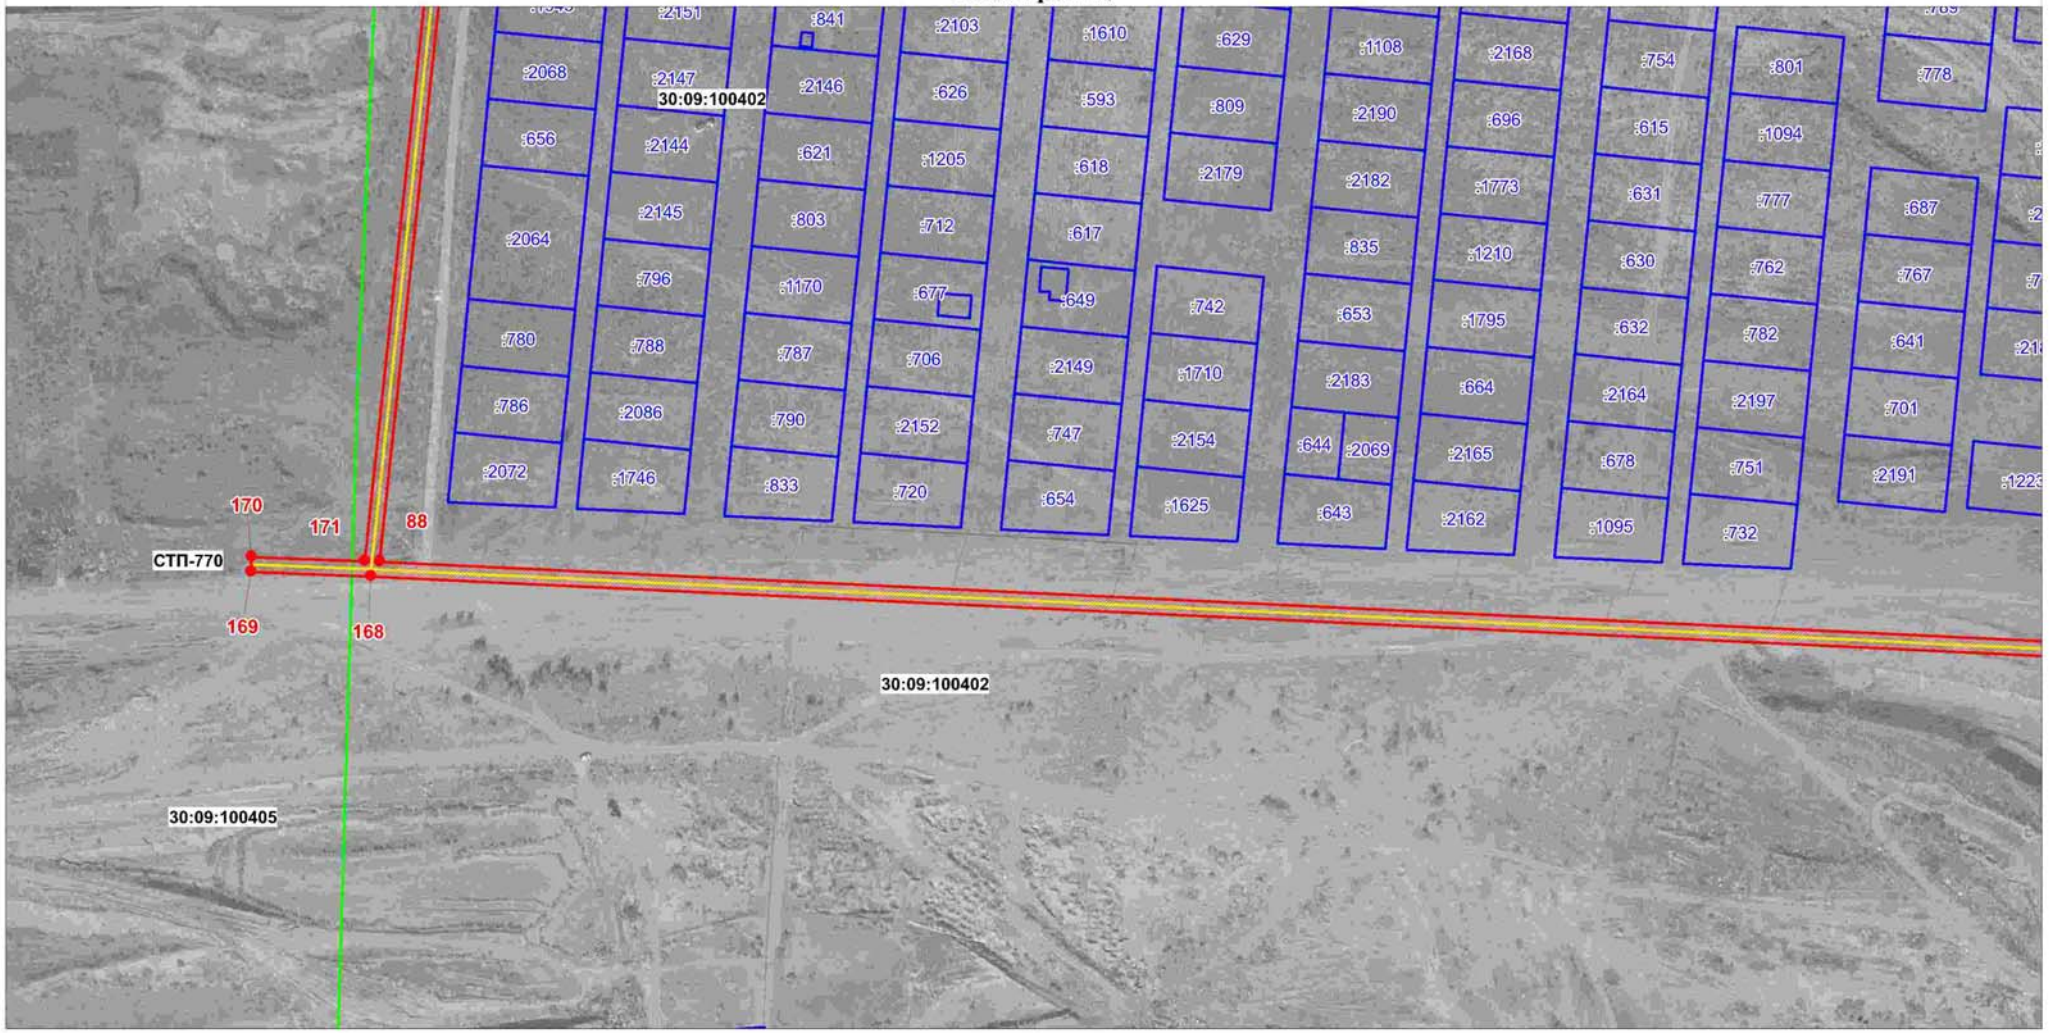

Используемые условные знаки и обозначения

Масштаб 1:2000

- граница, устанавливаемого публичного сервитута
- ось линии электропередачи, КТП
- граница земельных участков
- граница кадастровых кварталов
- характерная точка границы устанавливаемого публичного сервитута

30:09:0070133 - обозначение кадастровых кварталов

:1 - обозначение земельных участков

КТП - комплектная трансформаторная подстанция

Схема расположения публичного сервитута для размещения объекта "ВЛ-10 кВ ф.35 ПС Фунтово"

План границ



Используемые условные знаки и обозначения

Масштаб 1:2000

- граница, устанавливаемого публичного сервитута
- ось линии электропередачи, КТП
- граница земельных участков
- граница кадастровых кварталов
- характерная точка границы устанавливаемого публичного сервитута


30:09:0070133 - обозначение кадастровых кварталов

:1 - обозначение земельных участков

КТП - комплектная трансформаторная подстанция

Схема расположения публичного сервитута для размещения объекта "ВЛ-10 кВ ф.35 ПС Фунтово"

План границ

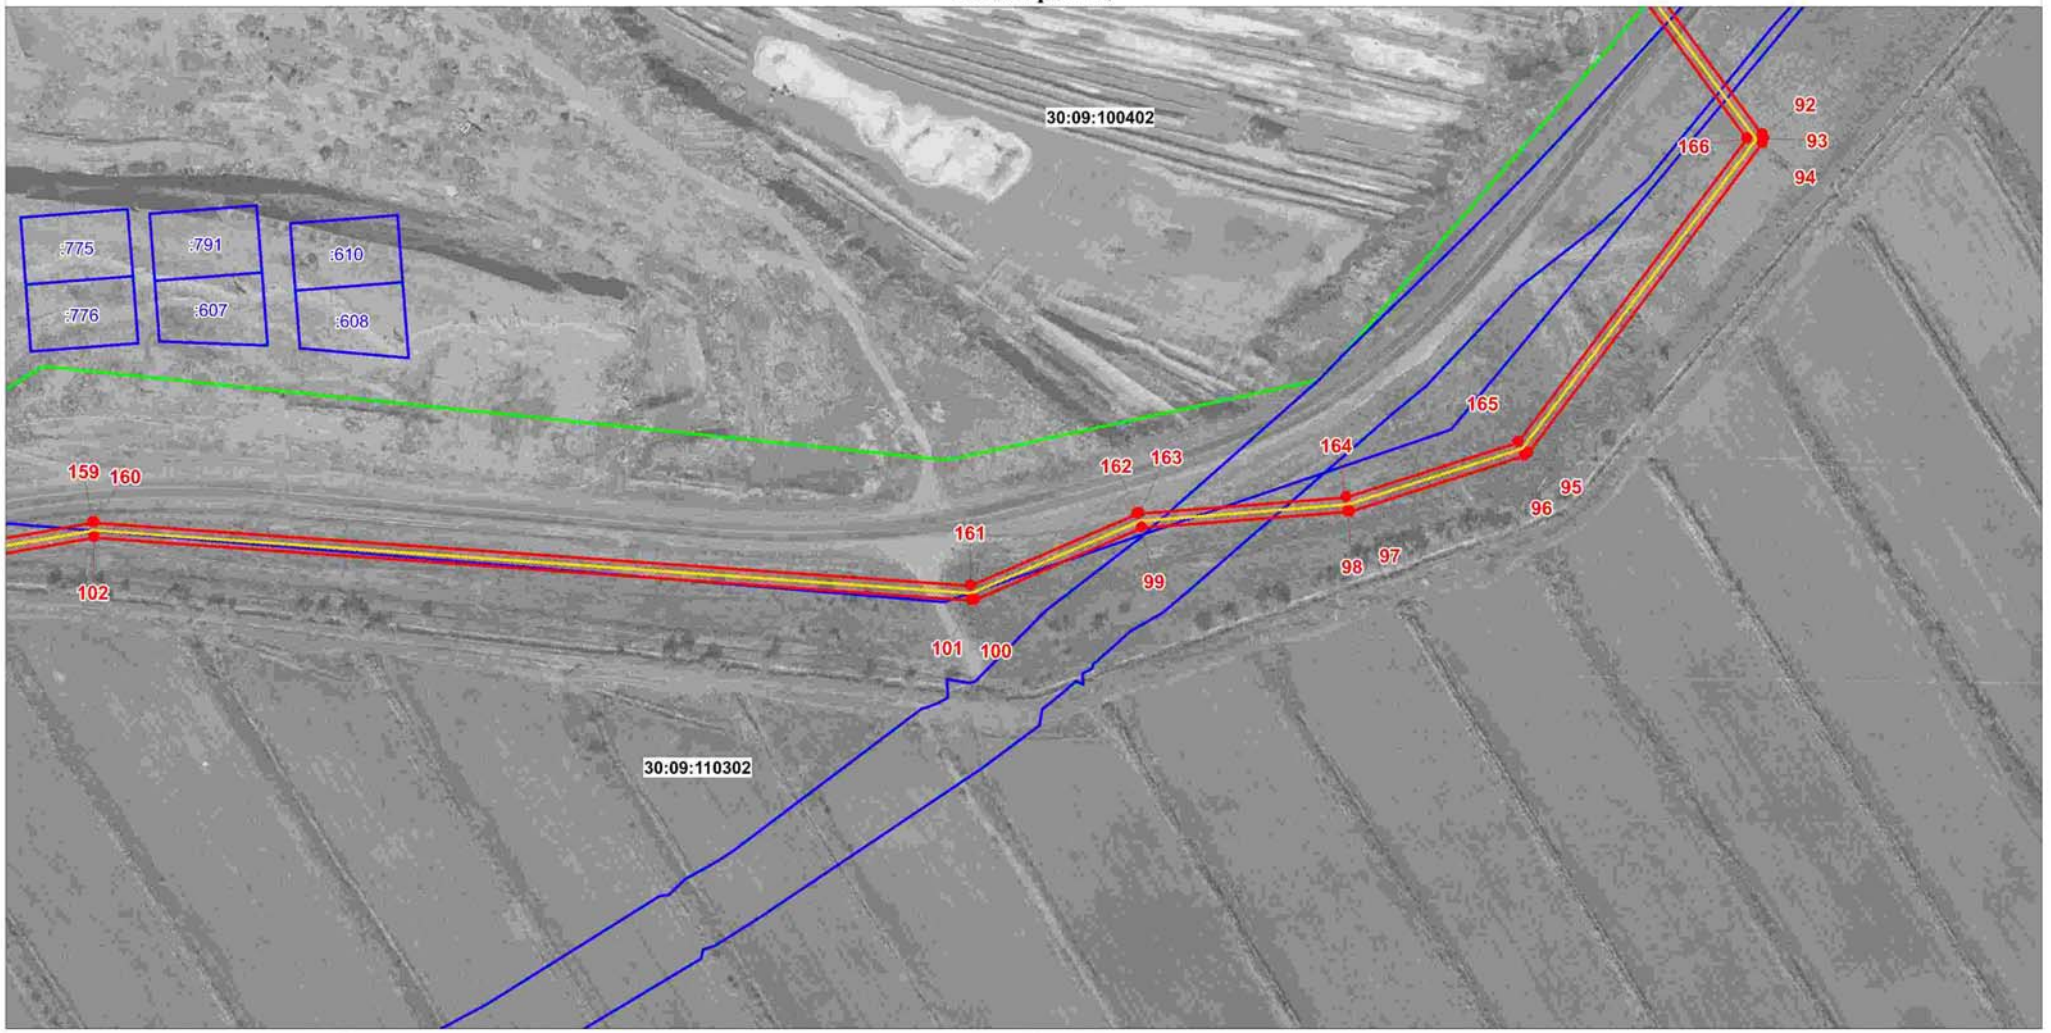

Используемые условные знаки и обозначения

Масштаб 1:2000

- граница, устанавливаемого публичного сервитута
- ось линии электропередачи, КТП
- граница земельных участков
- граница кадастровых кварталов
- характерная точка границы устанавливаемого публичного сервитута


30:09:0070133 - обозначение кадастровых кварталов

:1 - обозначение земельных участков

КТП - комплектная трансформаторная подстанция

Схема расположения публичного сервитута для размещения объекта "ВЛ-10 кВ ф.35 ПС Фунтово"

План границ

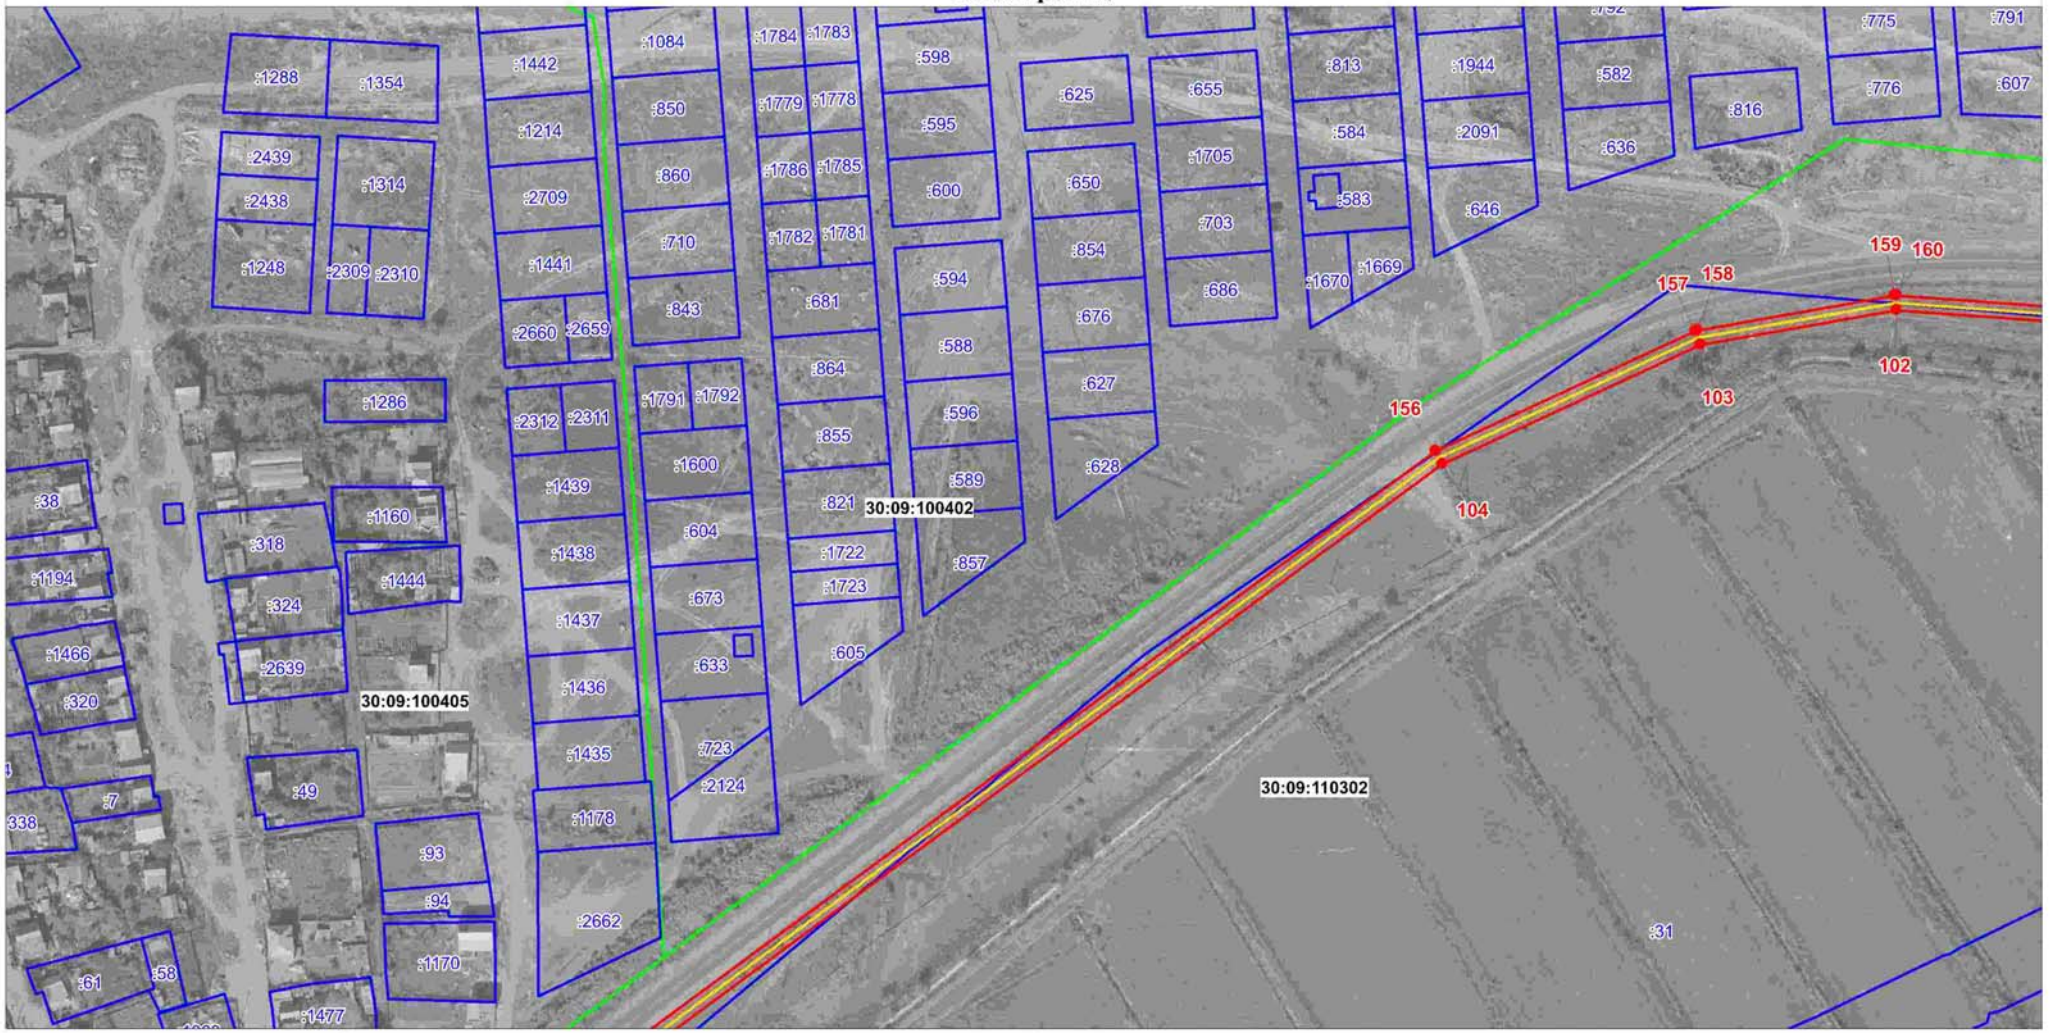

Используемые условные знаки и обозначения

Масштаб 1:2000

- граница, устанавливаемого публичного сервитута
- ось линии электропередачи, КТП
- граница земельных участков
- граница кадастровых кварталов
- характерная точка границы устанавливаемого публичного сервитута

30:09:0070133 - обозначение кадастровых кварталов

:1 - обозначение земельных участков

КТП - комплектная трансформаторная подстанция

Схема расположения публичного сервитута для размещения объекта "ВЛ-10 кВ ф.35 ПС Фунтово"

План границ



Используемые условные знаки и обозначения

Масштаб 1:2000

- граница, устанавливаемого публичного сервитута
- ось линии электропередачи, КТП
- граница земельных участков
- граница кадастровых кварталов
- характерная точка границы устанавливаемого публичного сервитута

30:09:0070133 - обозначение кадастровых кварталов

:1 - обозначение земельных участков

КТП - комплектная трансформаторная подстанция

Схема расположения публичного сервитута для размещения объекта "ВЛ-10 кВ ф.35 ПС Фунтово"

План границ



Используемые условные знаки и обозначения

Масштаб 1:2000

- граница, устанавливаемого публичного сервитута
- ось линии электропередачи, КТП
- граница земельных участков
- граница кадастровых кварталов
- характерная точка границы устанавливаемого публичного сервитута


30:09:0070133 - обозначение кадастровых кварталов

:1 - обозначение земельных участков

КТП - комплектная трансформаторная подстанция

Схема расположения публичного сервитута для размещения объекта "ВЛ-10 кВ ф.35 ПС Фунтово"

План границ

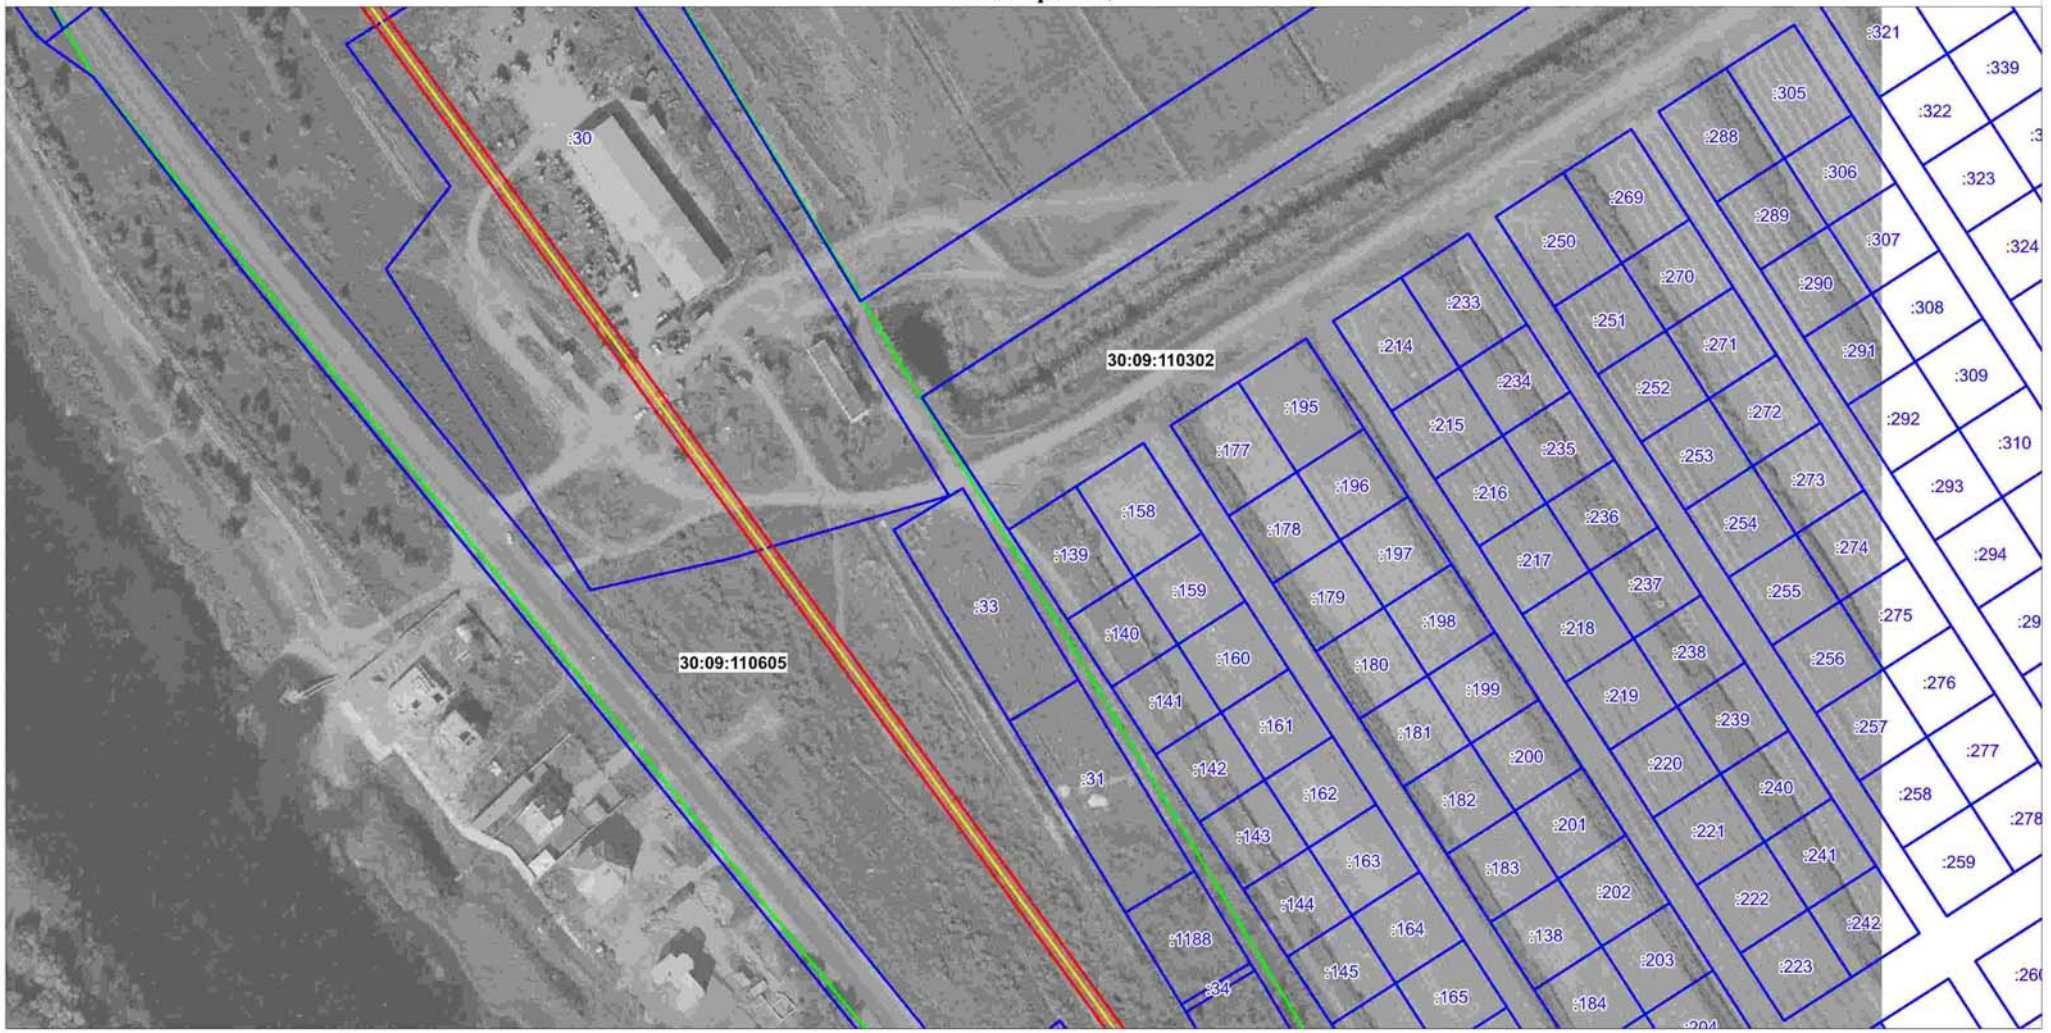

Используемые условные знаки и обозначения

Масштаб 1:2000

- граница, устанавливаемого публичного сервитута
- ось линии электропередачи, КТП
- граница земельных участков
- граница кадастровых кварталов
- характерная точка границы устанавливаемого публичного сервитута


30:09:0070133 - обозначение кадастровых кварталов

:1 - обозначение земельных участков

КТП - комплектная трансформаторная подстанция

Схема расположения публичного сервитута для размещения объекта "ВЛ-10 кВ ф.35 ПС Фунтово"

План границ

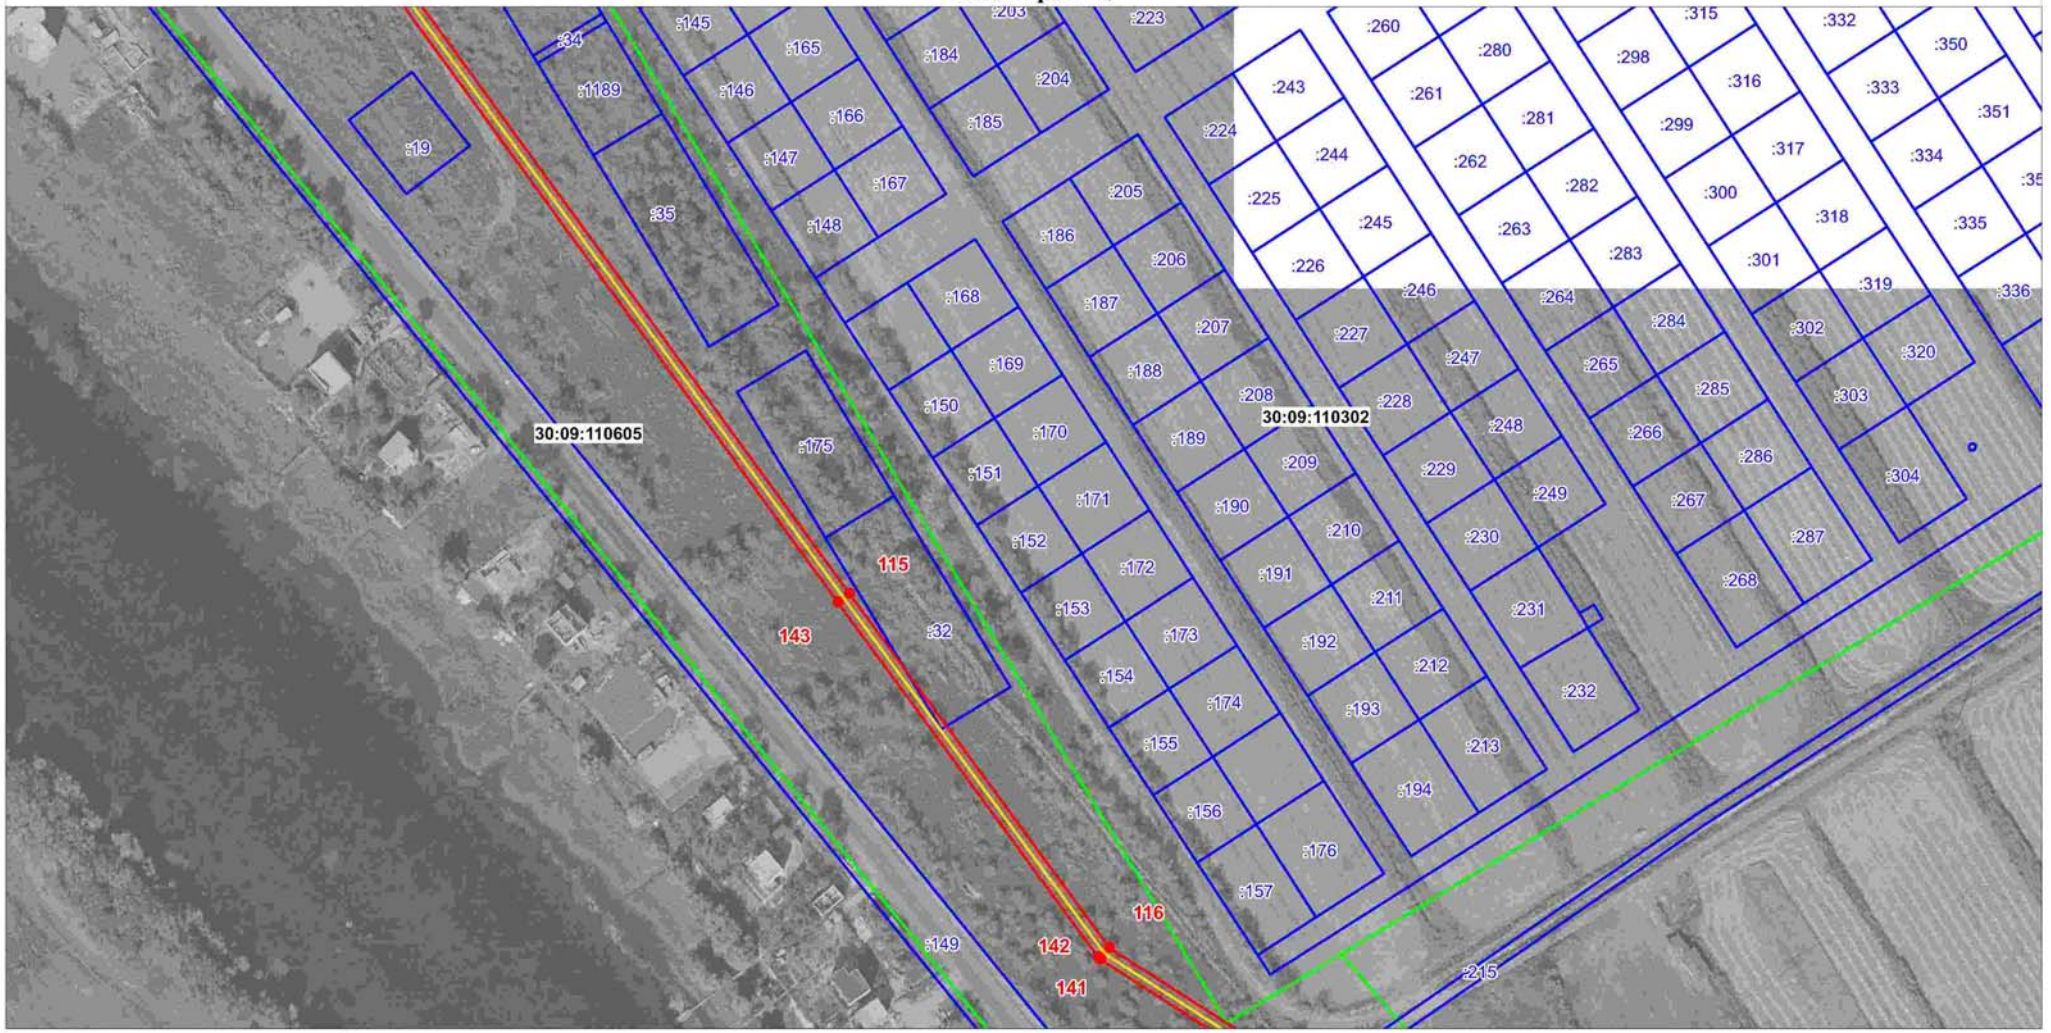

Используемые условные знаки и обозначения

Масштаб 1:2000

- граница, устанавливаемого публичного сервитута
- ось линии электропередачи, КТП
- граница земельных участков
- граница кадастровых кварталов
- характерная точка границы устанавливаемого публичного сервитута

30:09:0070133 - обозначение кадастровых кварталов

:1 - обозначение земельных участков

КТП - комплектная трансформаторная подстанция

Схема расположения публичного сервитута для размещения объекта "ВЛ-10 кВ ф.35 ПС Фунтово"

План границ



Используемые условные знаки и обозначения

Масштаб 1:2000

- граница, устанавливаемого публичного сервитута
- ось линии электропередачи, КТП
- граница земельных участков
- граница кадастровых кварталов
- характерная точка границы устанавливаемого публичного сервитута

30:09:0070133 - обозначение кадастровых кварталов

:1 - обозначение земельных участков

КТП - комплектная трансформаторная подстанция

Схема расположения публичного сервитута для размещения объекта "ВЛ-10 кВ ф.35 ПС Фунтово"

План границ



Используемые условные знаки и обозначения

Масштаб 1:2000

- граница, устанавливаемого публичного сервитута
- ось линии электропередачи, КТП
- граница земельных участков
- граница кадастровых кварталов
- характерная точка границы устанавливаемого публичного сервитута

30:09:0070133 - обозначение кадастровых кварталов

:1 - обозначение земельных участков

КТП - комплектная трансформаторная подстанция

Схема расположения публичного сервитута для размещения объекта "ВЛ-10 кВ ф.35 ПС Фунтово"

План границ



Используемые условные знаки и обозначения

Масштаб 1:2000

- граница, устанавливаемого публичного сервитута
- ось линии электропередачи, КТП
- граница земельных участков
- граница кадастровых кварталов
- характерная точка границы устанавливаемого публичного сервитута


30:09:0070133 - обозначение кадастровых кварталов

:1 - обозначение земельных участков

КТП - комплектная трансформаторная подстанция

Схема расположения публичного сервитута для размещения объекта "ВЛ-10 кВ ф.35 ПС Фунтово"

План границ

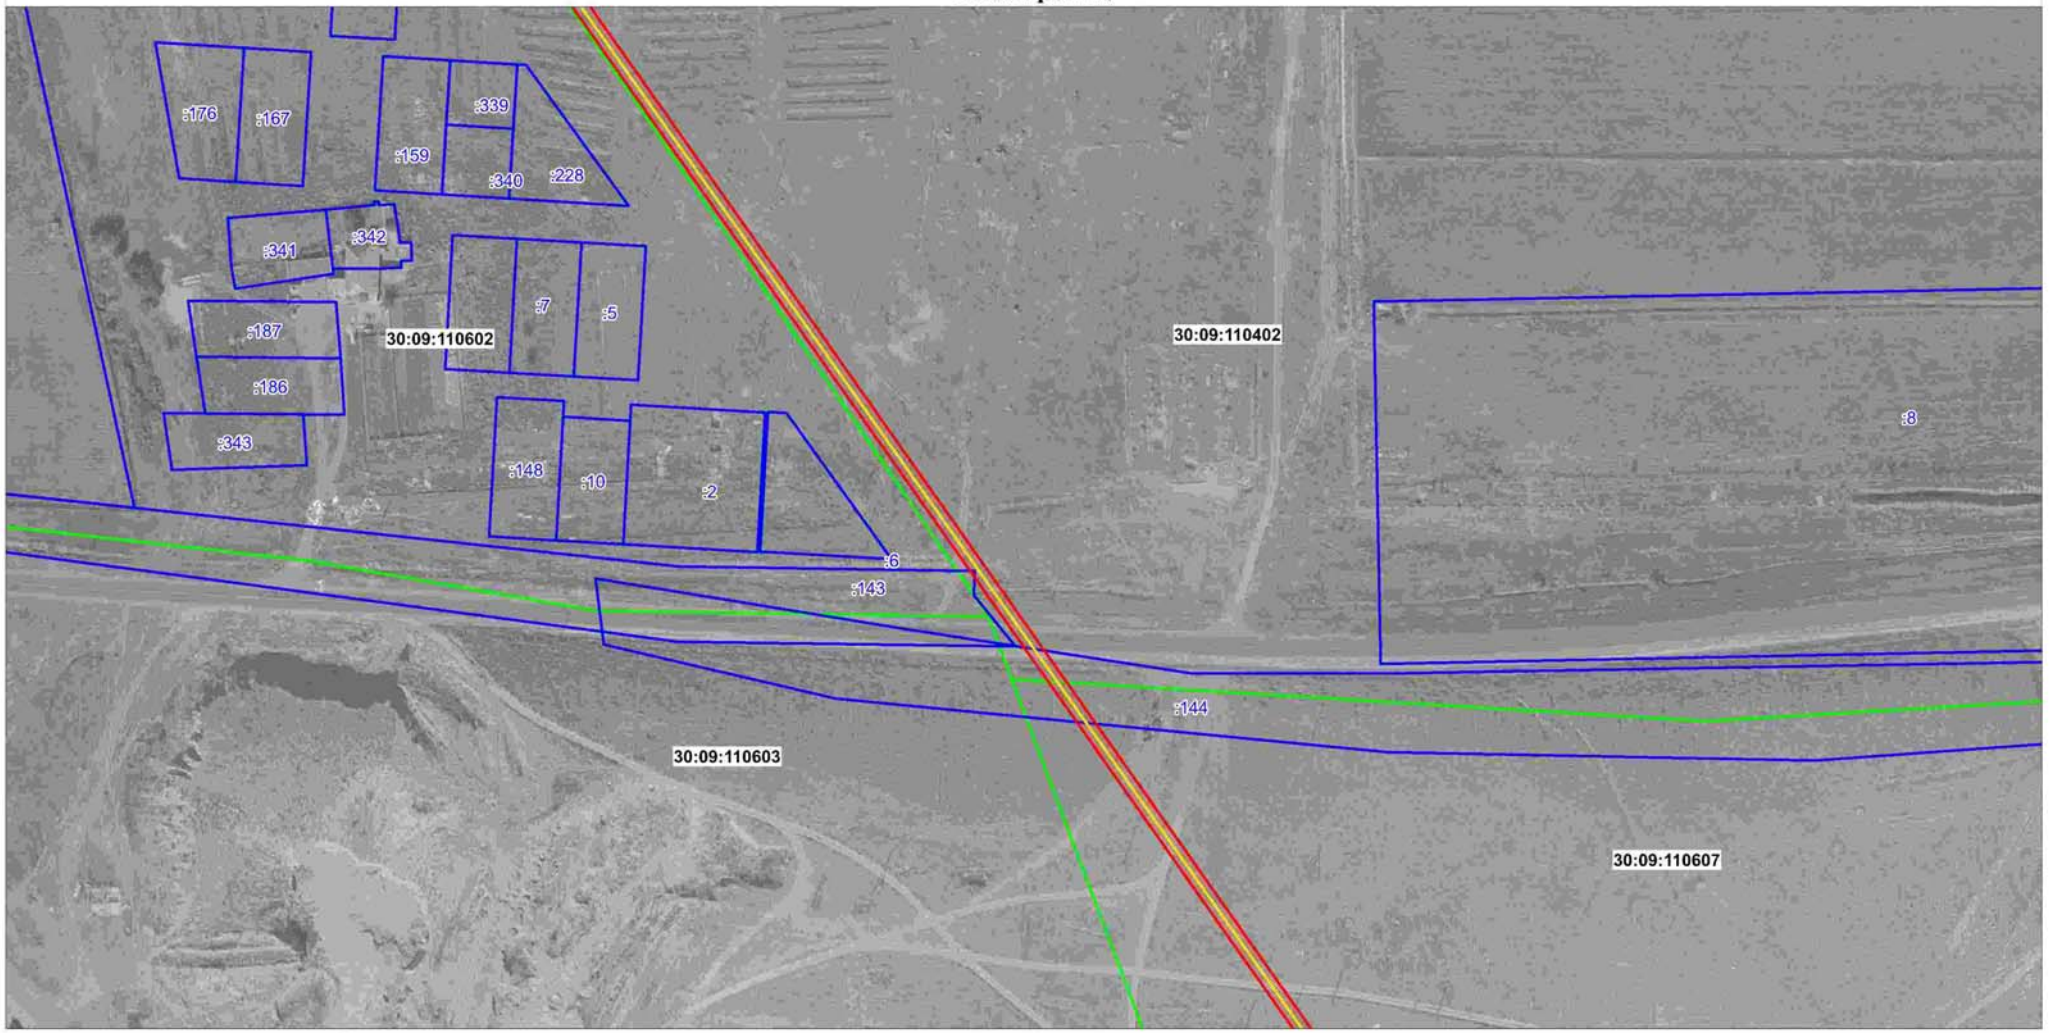

Используемые условные знаки и обозначения

Масштаб 1:2000

- граница, устанавливаемого публичного сервитута
- ось линии электропередачи, КТП
- граница земельных участков
- граница кадастровых кварталов
- характерная точка границы устанавливаемого публичного сервитута


30:09:0070133 - обозначение кадастровых кварталов

:1 - обозначение земельных участков

КТП - комплектная трансформаторная подстанция

Схема расположения публичного сервитута для размещения объекта "ВЛ-10 кВ ф.35 ПС Фунтово"

План границ

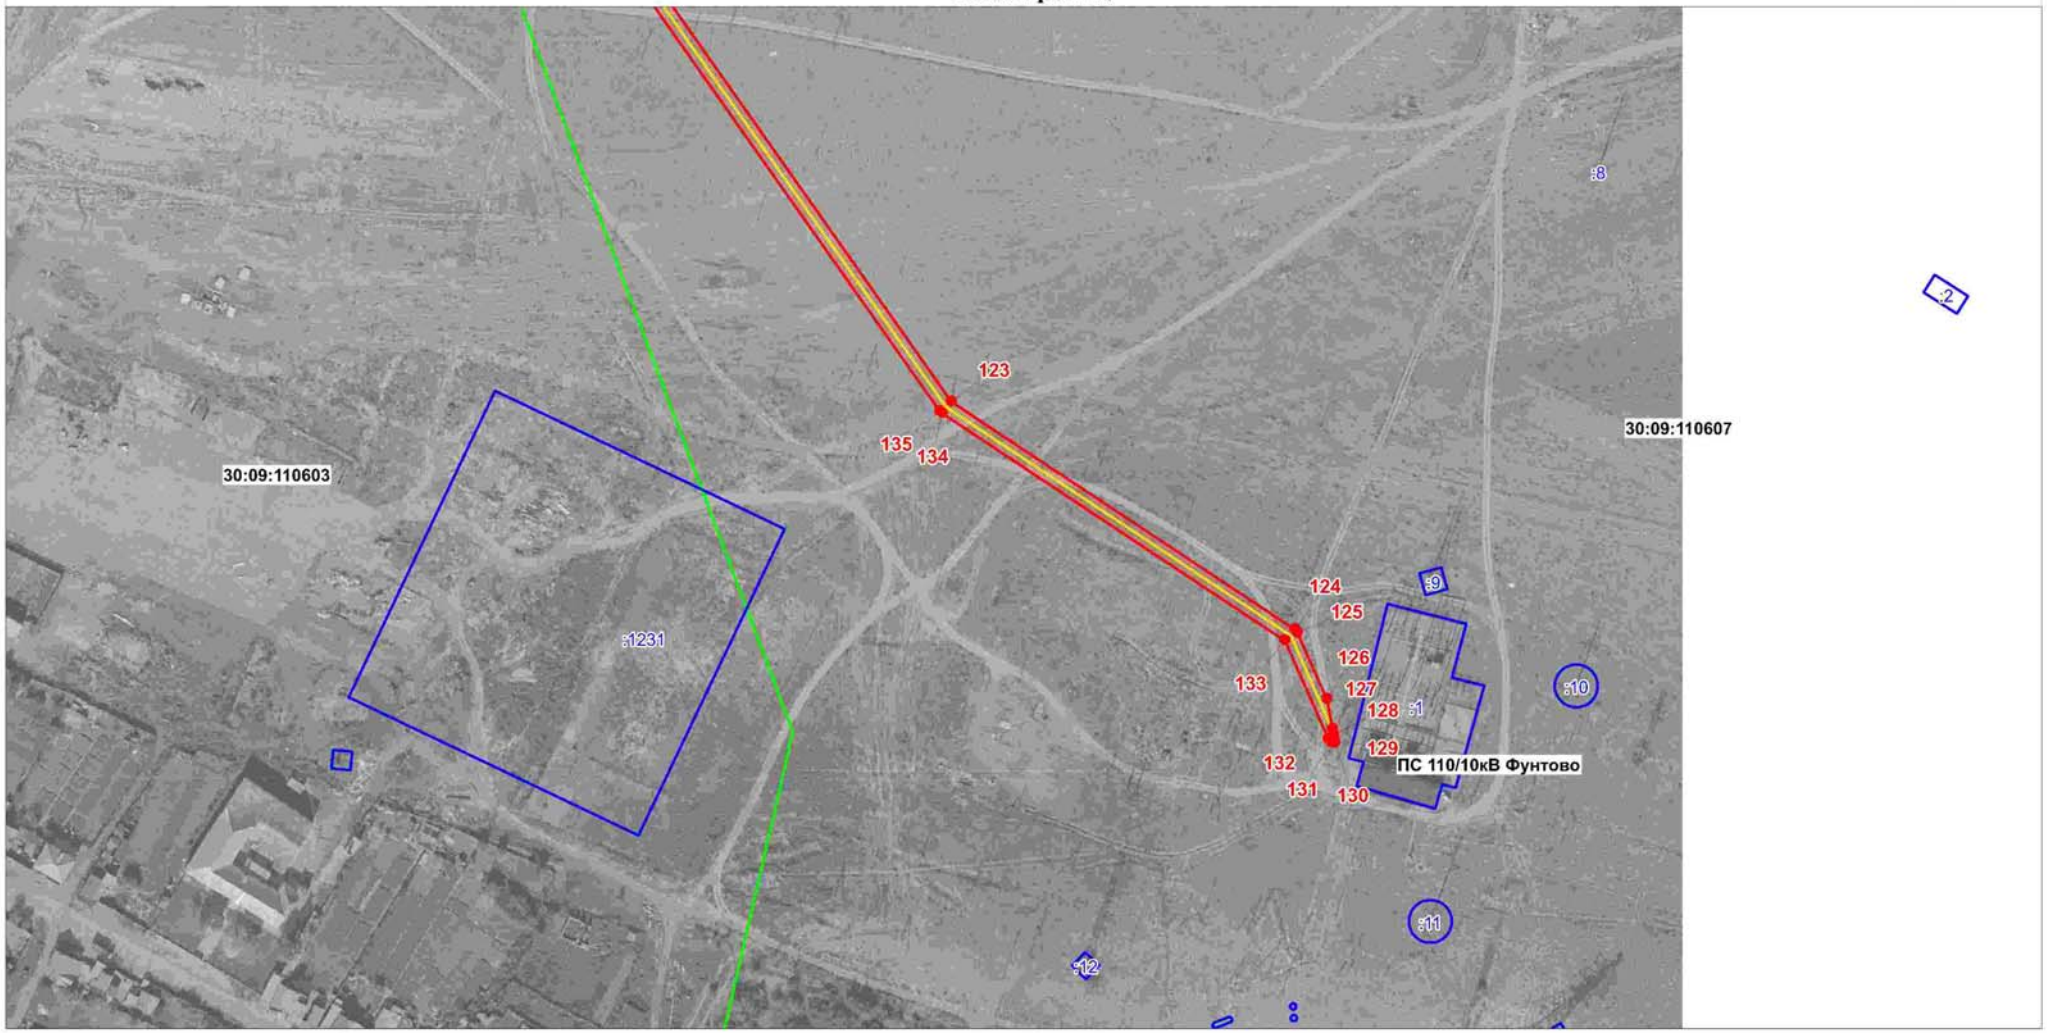

Используемые условные знаки и обозначения

Масштаб 1:2000

- граница, устанавливаемого публичного сервитута
- ось линии электропередачи, КТП
- граница земельных участков
- граница кадастровых кварталов
- характерная точка границы устанавливаемого публичного сервитута


30:09:0070133 - обозначение кадастровых кварталов

:1 - обозначение земельных участков

КТП - комплектная трансформаторная подстанция

Схема расположения публичного сервитута для размещения объекта "ВЛ-10 кВ ф.35 ПС Фунтово"

План границ

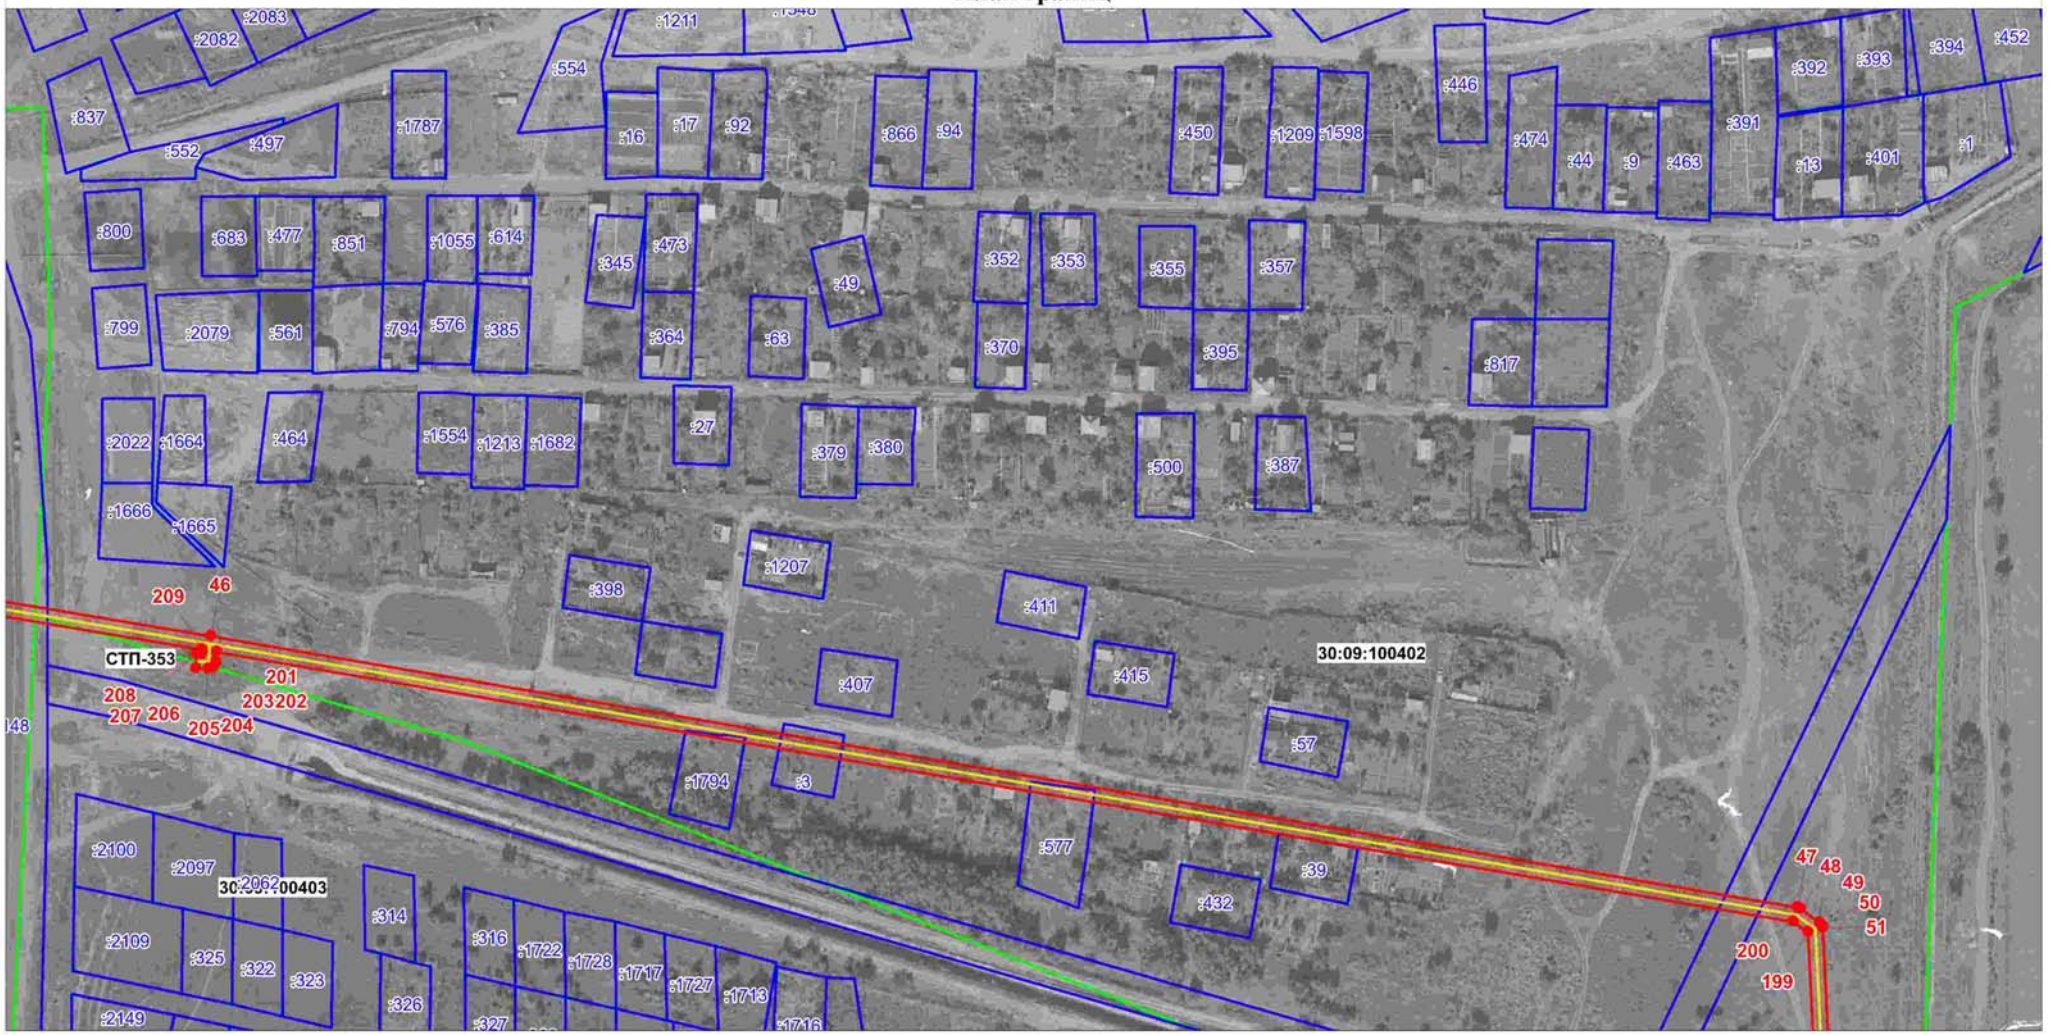

Используемые условные знаки и обозначения

Масштаб 1:2000

- граница, устанавливаемого публичного сервитута
- ось линии электропередачи, КТП
- граница земельных участков
- граница кадастровых кварталов
- характерная точка границы устанавливаемого публичного сервитута

30:09:0070133 - обозначение кадастровых кварталов

:1 - обозначение земельных участков

КТП - комплектная трансформаторная подстанция

Схема расположения публичного сервитута для размещения объекта "ВЛ-10 кВ ф.35 ПС Фунтово"

План границ



Используемые условные знаки и обозначения

Масштаб 1:2000

- граница, устанавливаемого публичного сервитута
- ось линии электропередачи, КТП
- граница земельных участков
- граница кадастровых кварталов
- характерная точка границы устанавливаемого публичного сервитута

30:09:0070133 - обозначение кадастровых кварталов

:1 - обозначение земельных участков

КТП - комплектная трансформаторная подстанция