
Схема границ земельных участков

Основной лист

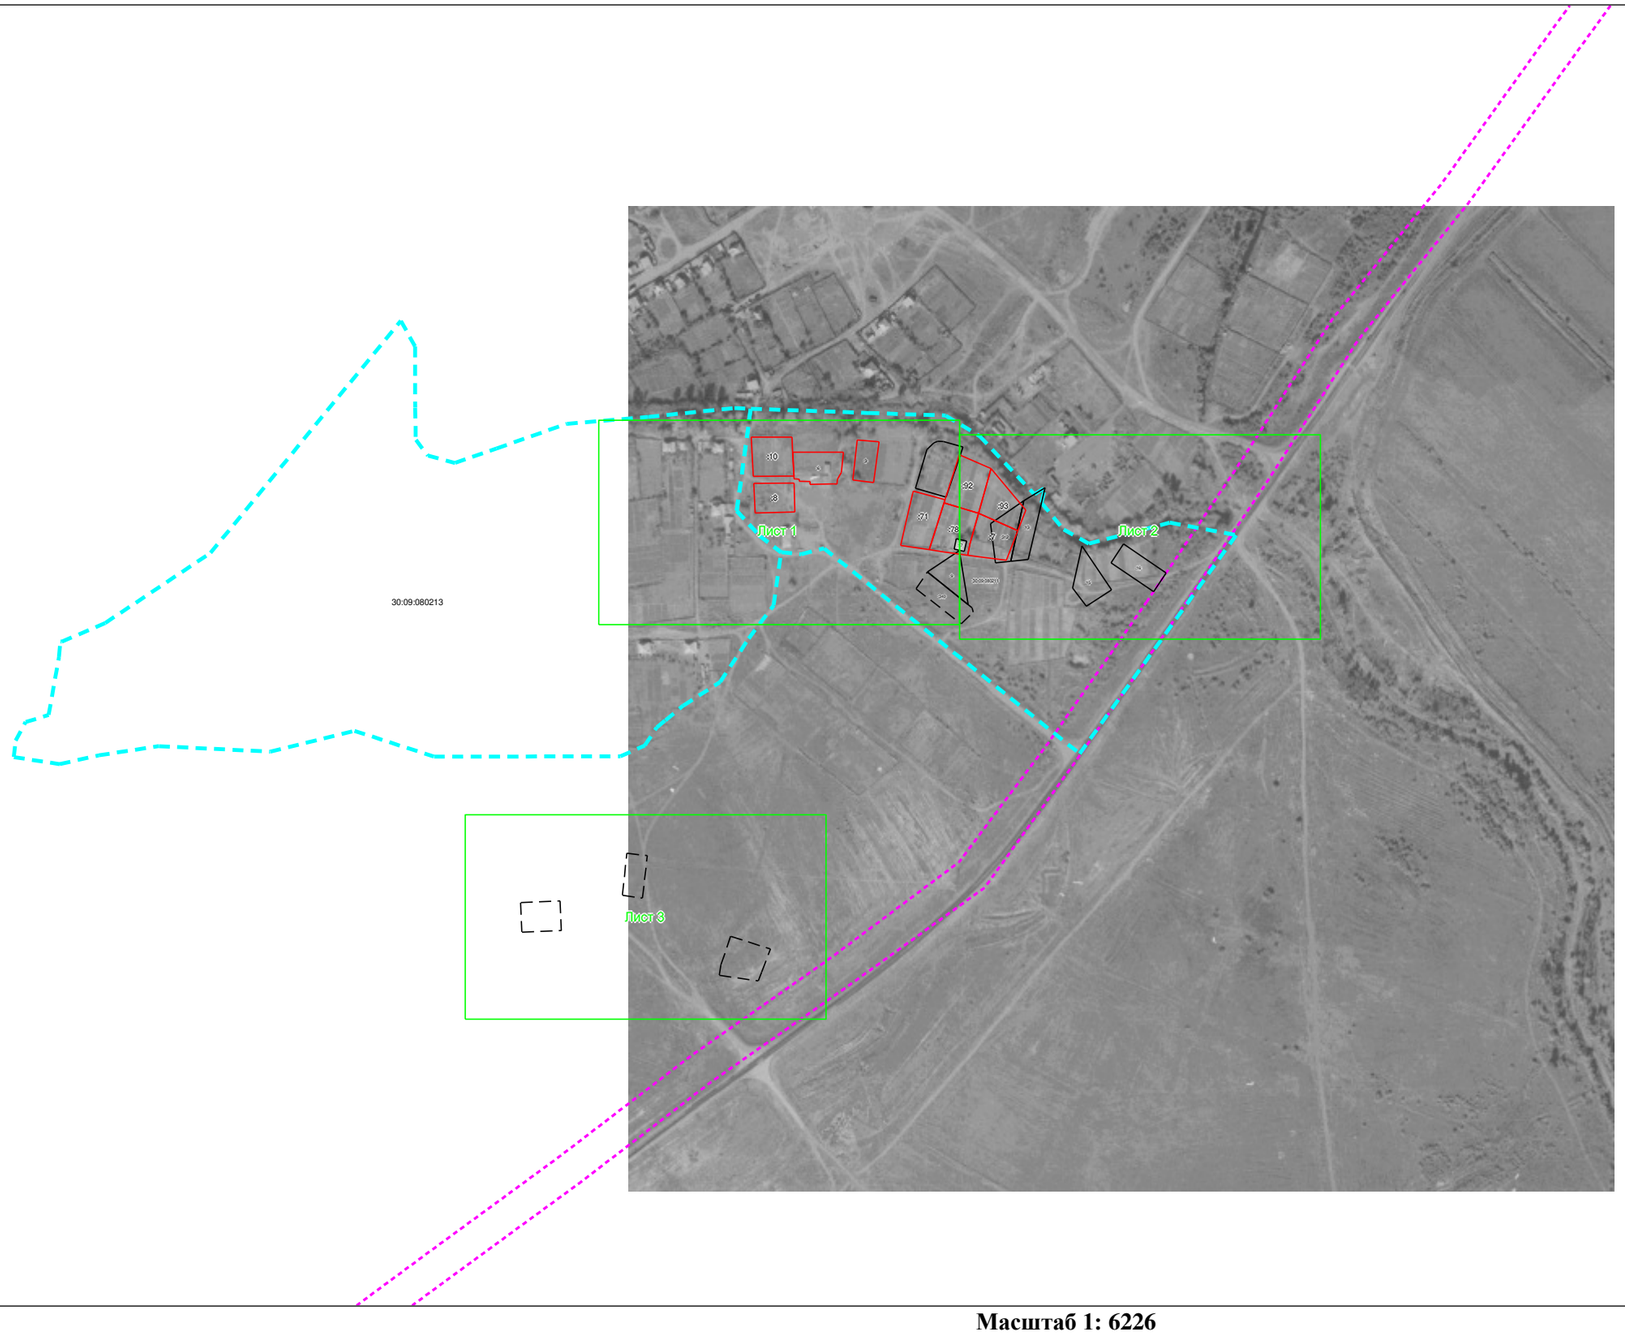

Масштаб 1: 6226

Условные обозначения:

– область выносного листа,

23 – номер выносного листа.

Остальные обозначения приведены на отдельной странице в конце раздела.

Выносной лист №1



Масштаб 1:1000

Условные обозначения приведены на отдельной странице в конце раздела.


Выносной лист №2



Масштаб 1:1000

Условные обозначения приведены на отдельной странице в конце раздела.

Выносной лист №3

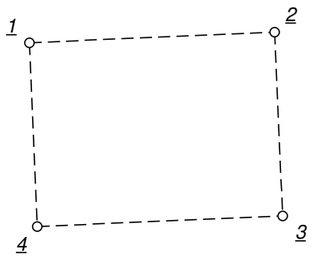



Масштаб 1:1000

Условные обозначения приведены на отдельной странице в конце раздела.

Условные обозначения:

– существующая часть границы земельного участка,

– вновь образованная или уточненная часть границы земельного участка,

– характерная точка границы земельного участка,

– часть контура здания, сооружения, объекта незавершенного строительства, образованного проекцией существующего наземного конструктивного элемента здания, сооружения, объекта незавершенного строительства,

– часть контура здания, сооружения, объекта незавершенного строительства, образованного проекцией вновь образованного наземного конструктивного элемента здания, сооружения, объекта незавершенного строительства,

– часть контура здания, сооружения, объекта незавершенного строительства, образованного проекцией существующего надземного конструктивного элемента здания, сооружения, объекта незавершенного строительства,


– часть контура здания, сооружения, объекта незавершенного строительства, образованного проекцией вновь образованного надземного конструктивного элемента здания, сооружения, объекта незавершенного строительства,

– часть контура здания, сооружения, объекта незавершенного строительства, образованного проекцией существующего подземного конструктивного элемента здания, сооружения, объекта незавершенного строительства,

– часть контура здания, сооружения, объекта незавершенного строительства, образованного проекцией вновь образованного подземного конструктивного элемента здания, сооружения, объекта незавершенного строительства,

– характерная точка контура здания,

Схема геодезических построений

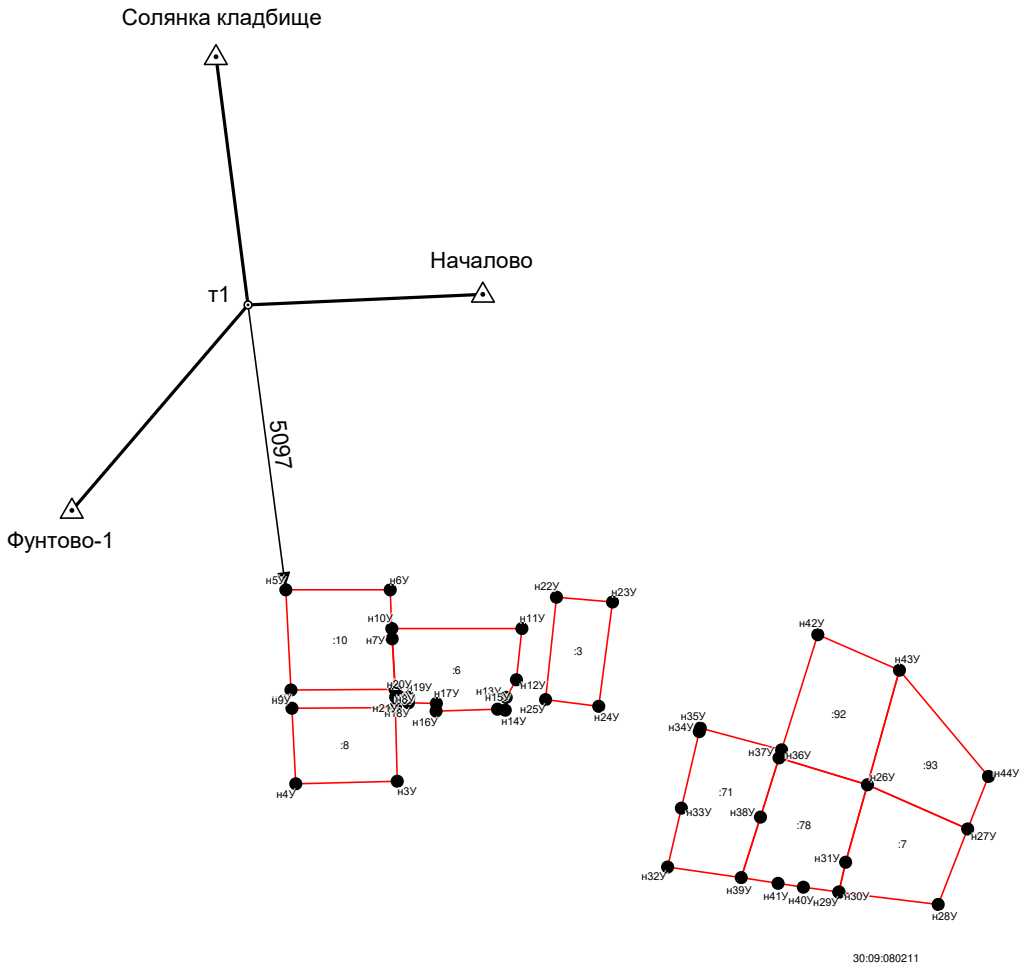

Условные обозначения приведены на отдельной странице в конце раздела.

Условные обозначения:

– существующая часть границы земельного участка,

– характерная точка границы земельного участка,

– часть контура здания, сооружения, объекта незавершенного строительства, образованного проекцией существующего наземного конструктивного элемента здания, сооружения, объекта незавершенного строительства,

– часть контура здания, сооружения, объекта незавершенного строительства, образованного проекцией существующего надземного конструктивного элемента здания, сооружения, объекта незавершенного строительства,

– часть контура здания, сооружения, объекта незавершенного строительства, образованного проекцией существующего подземного конструктивного элемента здания, сооружения, объекта незавершенного строительства,


– пункт государственной геодезической сети,

– направления геодезических построений при создании съемочного обоснования,


контур здания, сооружения, объекта незавершенного строительства, размеры которого не могут быть переданы в масштабе графической части

– вновь образованная или уточненная часть границы земельного участка,

– характерная точка контура здания,

– часть контура здания, сооружения, объекта незавершенного строительства, образованного проекцией вновь образованного наземного конструктивного элемента здания, сооружения, объекта незавершенного строительства,

– часть контура здания, сооружения, объекта незавершенного строительства, образованного проекцией вновь образованного надземного конструктивного элемента здания, сооружения, объекта незавершенного строительства,

– часть контура здания, сооружения, объекта незавершенного строительства, образованного проекцией вновь образованного подземного конструктивного элемента здания, сооружения, объекта незавершенного строительства,

– пункт опорной межевой сети,


– направления геодезических построений при определении координат характерных точек границ земельного участка,


контур сооружения, объекта незавершенного строительства, представляющий собой окружность, размеры которой не могут быть переданы в масштабе графической части

АКТ СОГЛАСОВАНИЯ МЕСТОПОЛОЖЕНИЯ ГРАНИЦ ЗЕМЕЛЬНЫХ УЧАСТКОВ ПРИ ВЫПОЛНЕНИИ КОМПЛЕКСНЫХ КАДАСТРОВЫХ РАБОТ

30:09:080211, 30:09:080213

(номер кадастрового квартала (номера смежных кадастровых кварталов), являющегося (являющихся) территорией, на которой выполняются комплексные кадастровые работы)

N п/п	Обозначение характерной точки или части границы	Отметка о согласовании (согласовано/спорное)	Кадастровые номера или обозначения смежных земельных участков	Сведения о лице, представившем возражения	Реквизиты вступившего в законную силу судебного акта
1	2	3	4	5	6
1.	н22У-н22У	согласовано	30:09:080211:3	—	—
			—	—	—
2.	н10У-н10У	согласовано	30:09:080211:6	—	—
			—	—	—
3.	н26У	согласовано	30:09:080211:7	—	—
			30:09:080213:92	—	—
			30:09:080213:93	—	—
			30:09:080213:78	—	—
4.	н26У-н27У	согласовано	30:09:080211:7	—	—
			30:09:080213:93	—	—
5.	н27У-н30У	согласовано	30:09:080211:7	—	—
			—	—	—
6.	н30У-н26У	согласовано	30:09:080211:7	—	—
			30:09:080213:78	—	—
7.	н1У-н1У	согласовано	30:09:080211:8	—	—
			—	—	—
8.	н5У-н5У	согласовано	30:09:080211:10	—	—
			—	—	—
9.	н36У-н37У	согласовано	30:09:080213:71	—	—
			30:09:080213:92	—	—
10.	н37У-н39У	согласовано	30:09:080213:71	—	—
			30:09:080213:78	—	—
11.	н39У-н36У	согласовано	30:09:080213:71	—	—
			—	—	—
12.	н37У-н26У	согласовано	30:09:080213:78	—	—
			30:09:080213:92	—	—
13.	н30У-н39У	согласовано	30:09:080213:78	—	—

АКТ СОГЛАСОВАНИЯ МЕСТОПОЛОЖЕНИЯ ГРАНИЦ ЗЕМЕЛЬНЫХ УЧАСТКОВ ПРИ ВЫПОЛНЕНИИ КОМПЛЕКСНЫХ КАДАСТРОВЫХ РАБОТ

30:09:080211, 30:09:080213

(номер кадастрового квартала (номера смежных кадастровых кварталов), являющегося (являющихся) территорией, на которой выполняются комплексные кадастровые работы)

1	2	3	4	5	6
			—	—	—
14.	н43У-н26У	согласовано	30:09:080213:92	—	—
			30:09:080213:93	—	—
15.	н36У-н43У	согласовано	30:09:080213:92	—	—
			—	—	—
16.	н43У-н27У	согласовано	30:09:080213:93	—	—
			—	—	—

Председатель согласительной комиссии: _____ _____

м.п. (подпись) (фамилия, инициалы)