*Приложение к*_____

_____

_____

_____

от _____*г. №* _____

ГРАФИЧЕСКОЕ ОПИСАНИЕ

местоположения границ населенных пунктов, территориальных зон, особо охраняемых природных территорий, зон с особыми условиями использования территории

Публичный сервитут в целях строительства и эксплуатации линейного объекта «Распределительный газопровод в с. Фунтово-2 (п.Байбачал) Приволжского района Астраханской области»

(наименование объекта, местоположение границ которого описано (далее - объект)

Раздел 1

Сведения об объекте		
№ п/п	**Характеристики объекта**	**Описание характеристик**
1	**2**	**3**
1	Местоположение объекта	Астраханская область, Приволжский муниципальный район, село Фунтово (п.Байбачал)
2	Площадь объекта ± величина погрешности определения площади (Р ± ΔР)	2 028 м²± 16 м²
3	Иные характеристики объекта	Публичный сервитут. Срок публичного сервитута – 49 лет. Цель публичного сервитута: для строительства и эксплуатации линейного объекта "Распределительный газопровод в с. Фунтово-2 (п.Байбачал) Приволжского района Астраханской области" Кадастровые квартала, обременяемые публичным сервитутом: 30:09:111101 Земельные участки, обременяемые публичным сервитутом: 30:09:000000:1909, 30:09:000000:1855, 30:09:000000:1854. Обладатель публичного сервитута: Общество с ограниченной ответственностью «Газпром газификация». Основной государственный регистрационный номер (ОГРН) – 1217800107744. Идентификационный номер налогоплательщика (ИНН) – 7813655197. Юридический/почтовый адрес: 194044, г. Санкт-Петербург, вн. тер. г. муниципальный округ Сампсониевское, пр-кт Большой Сампсониевский, д. 60, литера А. Электронная почта: info@eoggazprom.ru

Раздел 2

Сведения о местоположении границ объекта					
1. Система координат МСК-30 зона 2					
2. Сведения о характерных точках границ объекта					
Обозначение характерных точек границ	Координаты, м		Метод определения координат характерной точки	Средняя квадратическая погрешность положения характерной точки (Mt), м	Описание обозначения точки на местности (при наличии)
	X	Y			
1	2	3	4	5	6
н1	403 251,91	2 230 803,14	Аналитический метод	0,10	Нет закрепления
н2	403 251,14	2 230 799,22	Аналитический метод	0,10	Нет закрепления
н3	403 333,21	2 230 783,26	Аналитический метод	0,10	Нет закрепления
н4	403 395,48	2 230 765,85	Аналитический метод	0,10	Нет закрепления
н5	403 413,82	2 230 759,99	Аналитический метод	0,10	Нет закрепления
н6	403 417,43	2 230 757,99	Аналитический метод	0,10	Нет закрепления
н7	403 413,61	2 230 741,51	Аналитический метод	0,10	Нет закрепления
н8	403 408,79	2 230 712,49	Аналитический метод	0,10	Нет закрепления
н9	403 426,31	2 230 708,46	Аналитический метод	0,10	Нет закрепления
н10	403 462,95	2 230 701,33	Аналитический метод	0,10	Нет закрепления
н11	403 463,69	2 230 705,04	Аналитический метод	0,10	Нет закрепления
н12	403 471,97	2 230 725,61	Аналитический метод	0,10	Нет закрепления
н13	403 483,46	2 230 721,04	Аналитический метод	0,10	Нет закрепления
н14	403 487,72	2 230 719,07	Аналитический метод	0,10	Нет закрепления
н15	403 508,76	2 230 708,14	Аналитический метод	0,10	Нет закрепления
н16	403 516,35	2 230 704,31	Аналитический метод	0,10	Нет закрепления
н17	403 547,57	2 230 690,39	Аналитический метод	0,10	Нет закрепления
н18	403 584,80	2 230 672,26	Аналитический метод	0,10	Нет закрепления
н19	403 617,76	2 230 653,56	Аналитический метод	0,10	Нет закрепления
н20	403 622,85	2 230 650,41	Аналитический метод	0,10	Нет закрепления
н21	403 632,12	2 230 665,38	Аналитический метод	0,10	Нет закрепления
н22	403 631,46	2 230 695,93	Аналитический метод	0,10	Нет закрепления
н23	403 627,47	2 230 695,85	Аналитический метод	0,10	Нет закрепления
н24	403 628,09	2 230 666,48	Аналитический метод	0,10	Нет закрепления
н25	403 621,54	2 230 655,90	Аналитический метод	0,10	Нет закрепления
н26	403 619,79	2 230 656,98	Аналитический метод	0,10	Нет закрепления
н27	403 583,37	2 230 677,38	Аналитический метод	0,10	Нет закрепления
н28	403 549,26	2 230 694,02	Аналитический метод	0,10	Нет закрепления
н29	403 518,06	2 230 707,93	Аналитический метод	0,10	Нет закрепления
н30	403 510,56	2 230 711,70	Аналитический метод	0,10	Нет закрепления
н31	403 485,11	2 230 724,69	Аналитический метод	0,10	Нет закрепления
н32	403 469,75	2 230 730,79	Аналитический метод	0,10	Нет закрепления
н33	403 459,80	2 230 706,02	Аналитический метод	0,10	Нет закрепления
н34	403 427,14	2 230 712,37	Аналитический метод	0,10	Нет закрепления
н35	403 413,35	2 230 715,55	Аналитический метод	0,10	Нет закрепления
н36	403 413,91	2 230 718,97	Аналитический метод	0,10	Нет закрепления
н37	403 412,91	2 230 719,19	Аналитический метод	0,10	Нет закрепления
н38	403 417,17	2 230 738,55	Аналитический метод	0,10	Нет закрепления
н39	403 422,01	2 230 760,04	Аналитический метод	0,10	Нет закрепления
н40	403 415,41	2 230 763,67	Аналитический метод	0,10	Нет закрепления
н41	403 396,63	2 230 769,68	Аналитический метод	0,10	Нет закрепления
н42	403 334,13	2 230 787,16	Аналитический метод	0,10	Нет закрепления
н1	403 251,91	2 230 803,14	Аналитический метод	0,10	Нет закрепления
3. Сведения о характерных точках части (частей) границы объекта					
1	2	3	4	5	6
—	—	—	—	—	—

Раздел 3

Сведения о местоположении измененных (уточненных) границ объекта							
1. Система координат МСК-30 зона 2							
2. Сведения о характерных точках границ объекта							
Обозначение характерных точек границы	Существующие координаты, м		Измененные (уточненные) координаты, м		Метод определения координат характерной точки	Средняя квадратическая погрешность положения характерной точки (Mt), м	Описание обозначения точки на местности (при наличии)
	X	Y	X	Y			
1	2	3	4	5	6	7	8
—	—	—	—	—	—	—	—
3. Сведения о характерных точках части (частей) границы объекта							
1	2	3	4	5	6	7	8
—	—	—	—	—	—	—	—


ТЕКСТОВОЕ ОПИСАНИЕ

местоположения границ населенных пунктов, территориальных зон

Прохождение границы		Описание прохождения границы
от точки	до точки	
1	2	3
—	—	—

Раздел 4

План границ объекта

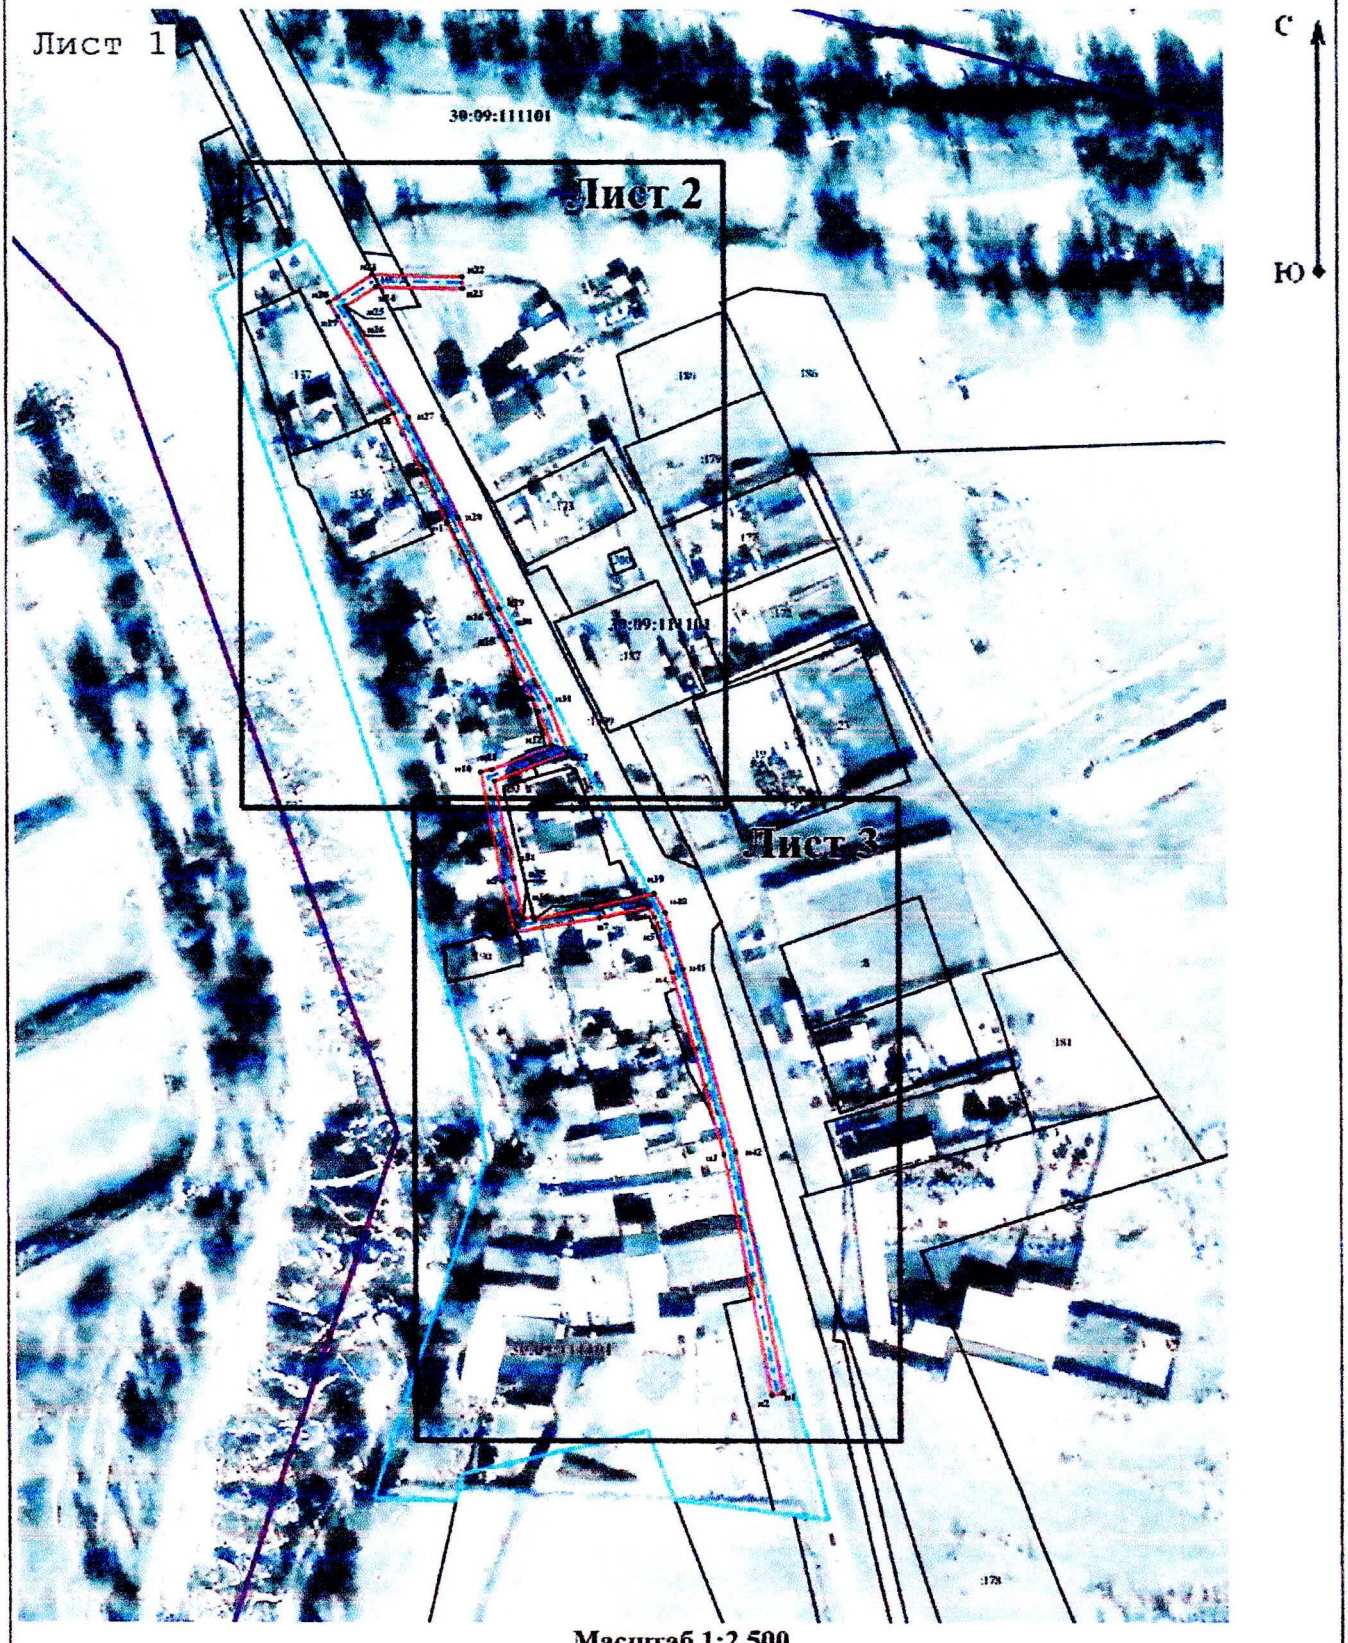


Масштаб 1:2 500

Подпись _____ Дата « 21 » апреля 20 26 г.

Место для оттиска печати (при наличии) лица, составившего описание местоположения границ объекта

Раздел 4

План границ объекта

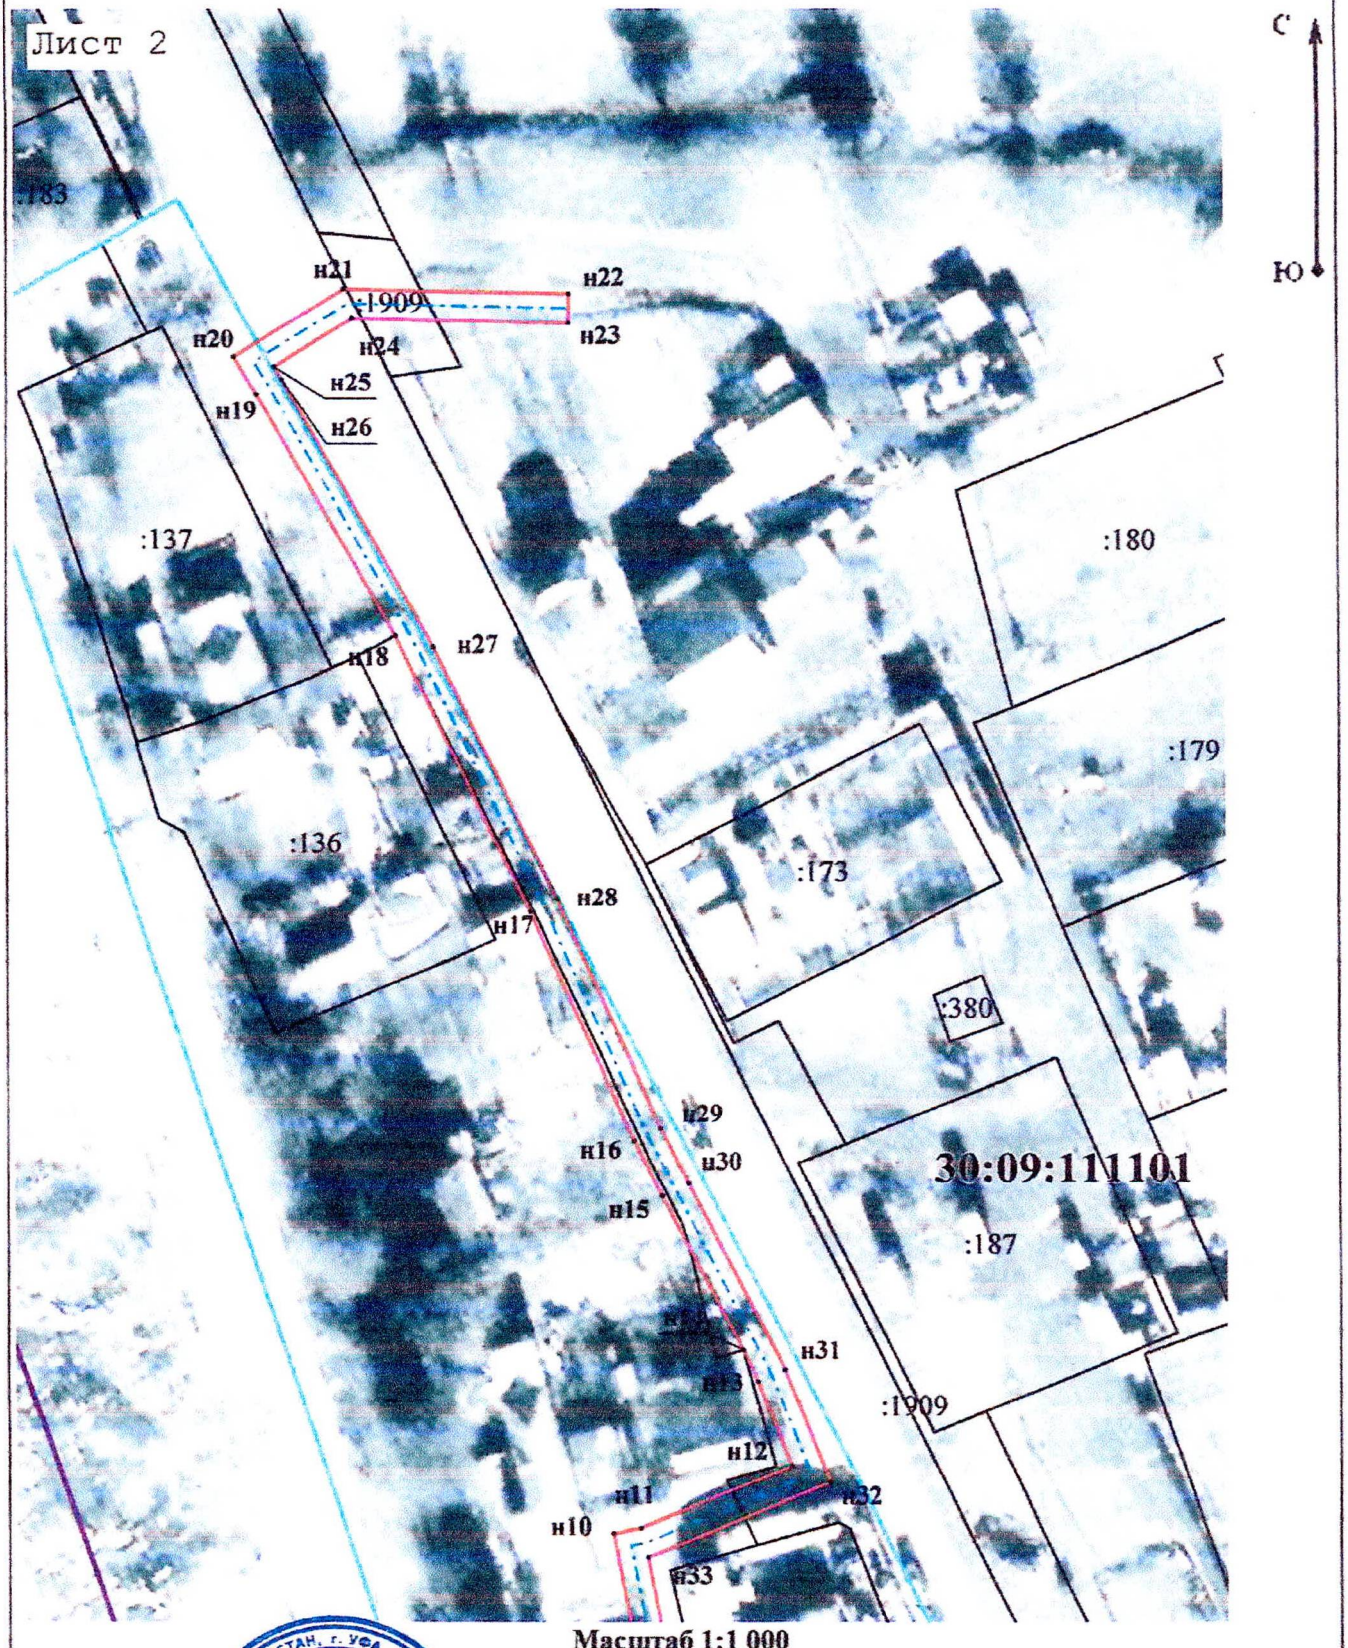


Масштаб 1:1 000

Подпись _____ Дата « 21 » апреля 20 26 г.

Место для оттиска печати (при наличии) лица, составившего описание местоположения границ объекта

Раздел 4

План границ объекта

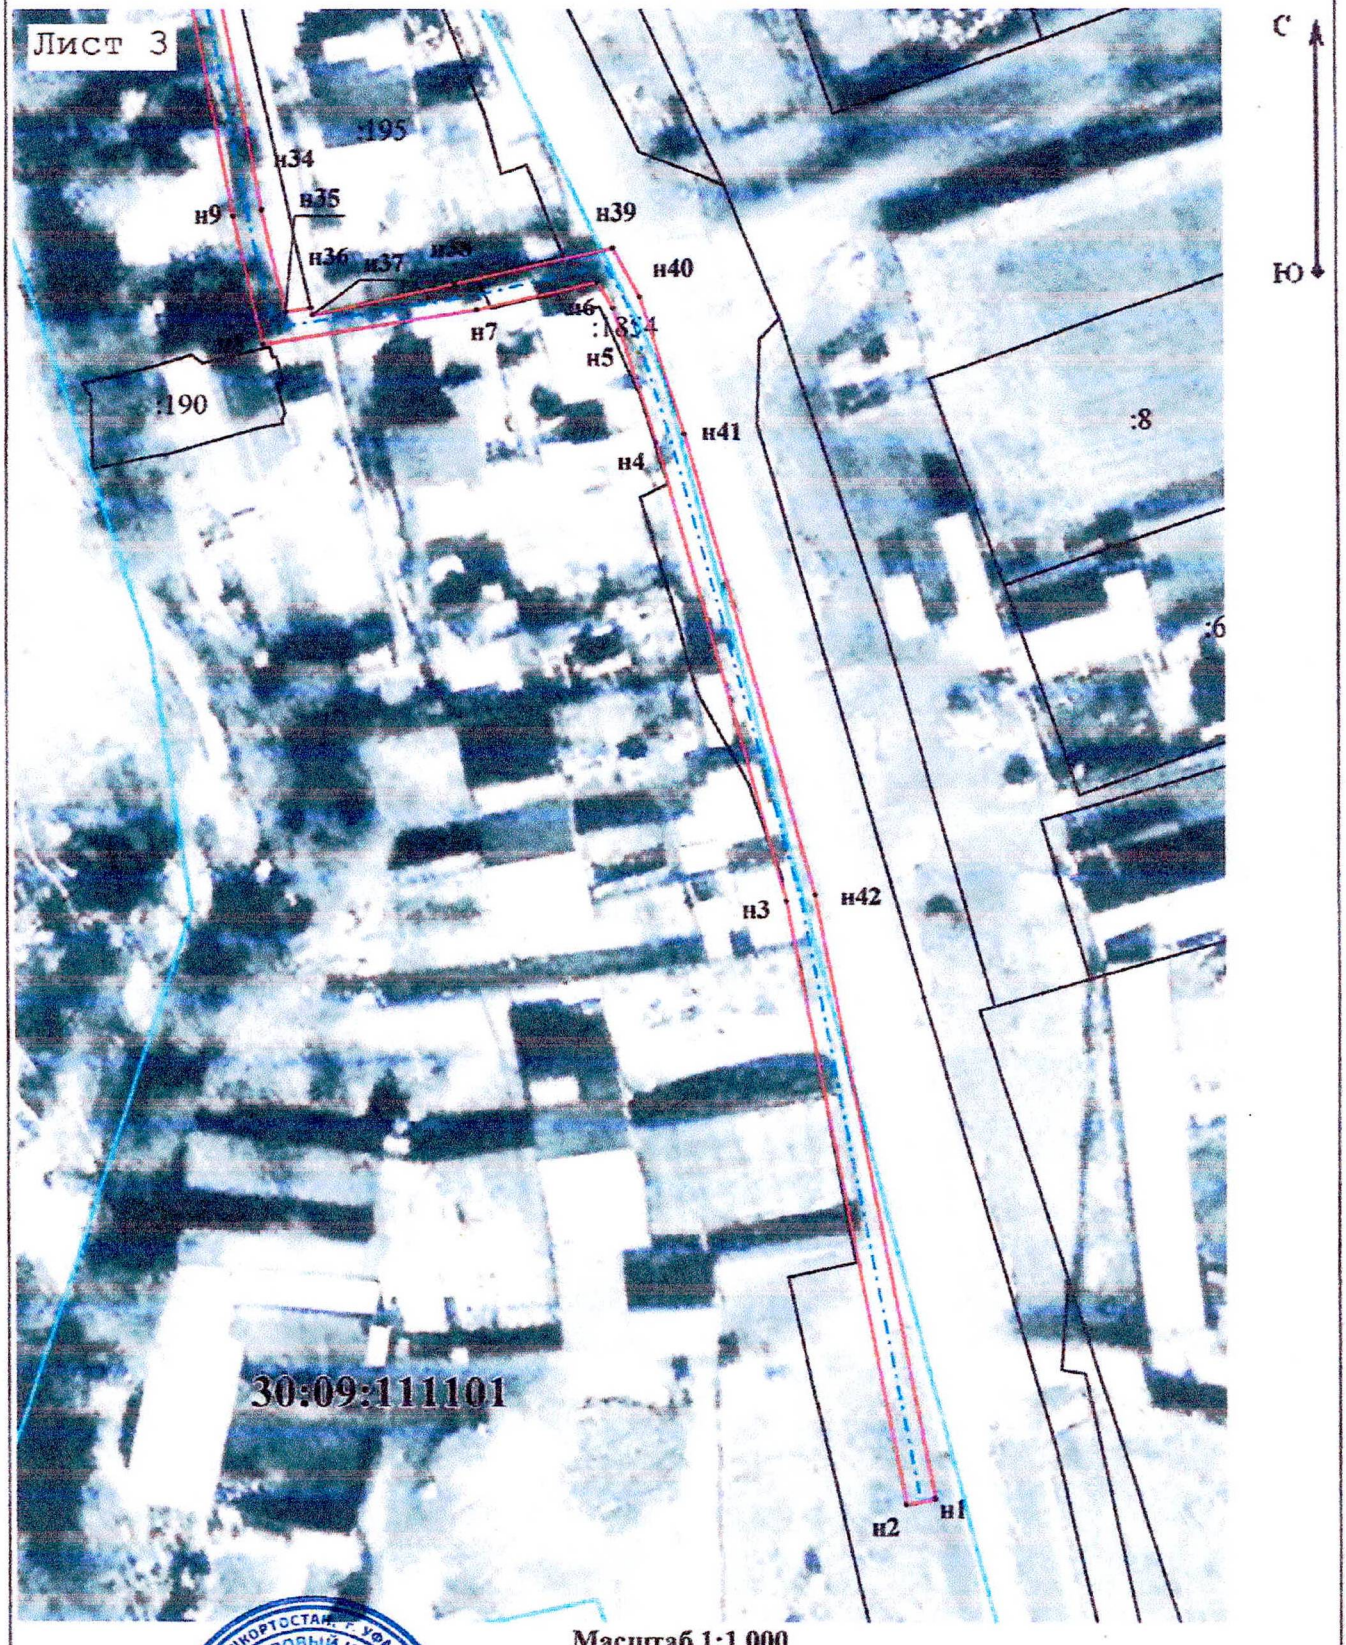

Масштаб 1:1 000

Подпись _____ Дата « 21 » апреля 20 26 г.

Место для оттиска печати (при наличии) лица, составившего описание местоположения границ объекта

Раздел 4

План границ объекта

Используемые условные знаки и обозначения:

- Местоположение инженерного сооружения

:448 - Часть кадастрового номера земельного участка, соответствующая номеру земельного участка в кадастровом квартале

н6 - Образуемая точка, сведения о которой позволяют однозначно определить ее местоположение

- Существующая часть границы, имеющиеся в ЕГРН сведения о которой достаточны для определения ее местоположения

- Граница публичного сервитута

- Граница кадастрового квартала

- Граница населенного пункта

30:09:111101 - Номер кадастрового квартала

Подпись _____ Дата « 21 » апреля 20 26 г.

Место для оттиска печати (при наличии) лица, составившего описание местоположения границ объекта

РЕСПУБЛИКА БАШКОРТОСТАН г. УФА, БЛЮХЕРА, 47/1
КАДАСТРОВЫЙ ИНЖЕНЕР
ГИЛЬМУТДИНОВА АЛЬМИРА НАЗИРОВНА
СНИЛС 155-121-570 32