УПРАВЛЕНИЕ МУНИЦИПАЛЬНОГО ИМУЩЕСТВА
АДМИНИСТРАЦИИ МУНИЦИПАЛЬНОГО ОБРАЗОВАНИЯ
«ПРИВОЛЖСКИЙ МУНИЦИПАЛЬНЫЙ РАЙОН АСТРАХАНСКОЙ ОБЛАСТИ»

РАСПОРЯЖЕНИЕ

от «25» 09 2026 г. № 1558 р
с. Началово

Об установлении в пользу Акционерного общества «Газпром газораспределение» публичного сервитута в целях размещения линейного объекта системы газоснабжения «Газопровод – ввод, расположенный по адресу: мкр. Уютный, д. 50 в с. Началово Приволжского района Астраханской области», код стройки 030-25-818-012919

В связи с ходатайством об установлении публичного сервитута Акционерного общества «Газпром газораспределение» № 10627, в соответствии со ст. 23, ст.ст. 39.37-39.43, 39.46, 39.50 Земельного кодекса Российской Федерации, Постановлением Правительства Российской Федерации от 20.11.2000 № 878 «Об утверждении Правил охраны газораспределительных сетей», статьями 7, 43 Федерального закона от 06.10.2003 № 131-ФЗ «Об общих принципах организации местного самоуправления в Российской Федерации», приказом Росреестра от 13.01.2021 № П/0004 «Об установлении требований к графическому описанию местоположения границ публичного сервитута, точности определения координат характерных точек границ публичного сервитута, формату электронного документа, содержащего указанные сведения», ст. 33 Устава муниципального образования «Приволжский муниципальный район Астраханской области», подпунктом 3.1.5 пункта 3 Положения об управлении муниципального имущества администрации муниципального образования «Приволжский муниципальный район Астраханской области»:

1. Установить в пользу акционерного общества «Газпром газораспределение» (ОГРН 1047855099170, ИНН 7838306818, юридический адрес: г. Санкт-Петербург, наб. Адмирала Лазарева, д. 24, литер А) публичный сервитут в целях размещения линейного объекта системы газоснабжения «Газопровод – ввод, расположенный по адресу: мкр. Уютный, д. 50 в с. Началово Приволжского района Астраханской области», код стройки 030-25-818-012919, необходимого для подключения (технологического присоединения) к сетям газоснабжения, сроком на 10 лет в отношении расположенных на территории муниципального образования «Приволжский муниципальный район Астраханской области» земельного участка:

- 30:09:050703:3017, Астраханская область, Приволжский муниципальный район, сельское поселение Началовский сельсовет, село Началово, микрорайон Уютный.

2. Утвердить границы публичного сервитута согласно приложению к настоящему распоряжению управления муниципального имущества администрации муниципального образования «Приволжский муниципальный район Астраханской области».

3. Срок в течение которого в соответствии с расчетом заявителя использования земельного участка (его части) и (или) расположенного на нем объекта недвижимости в соответствии с их разрешенным использованием будет в соответствии с подпунктами 4 пункта 1 статьи 39.41 Земельного кодекса Российской Федерации невозможно или существенно затруднено (при возникновении таких обстоятельств) – 60 дней.

4. Проведение работ при осуществлении деятельности, для обеспечения которой устанавливается публичный сервитут, осуществляется в течение всего срока действия публичного сервитута по графику, установленному Акционерным обществом «Газпром газораспределение» с учетом ограничений, предусмотренных действующим законодательством.

5. Публичный сервитут считается установленным со дня внесения сведений о нем в Единый государственный реестр недвижимости.

6. На земельные участки, входящие в охранные зоны газораспределительных сетей, в целях предупреждения их повреждения или нарушения условий их нормальной эксплуатации налагаются ограничения (обременения), установленные Постановлением Правительства Российской Федерации от 20.11.2000 № 878 «Об утверждении Правил охраны газораспределительных сетей».

6. Акционерному обществу «Газпром газораспределение» привести земельный участок, указанный в настоящем распоряжении управления муниципального имущества администрации муниципального образования «Приволжский муниципальный район Астраханской области», в состояние, пригодное для использования в соответствии с видом разрешенного использования, снести инженерное сооружение, размещенное на основании публичного сервитута, в сроки, предусмотренные пунктом 8 статьи 39.50 Земельного кодекса Российской Федерации.

7. Управлению муниципального имущества администрации муниципального образования «Приволжский муниципальный район Астраханской области» в течение пяти рабочих дней со дня принятия настоящего распоряжения:

7.1. Разместить настоящее распоряжение управления муниципального имущества администрации муниципального образования «Приволжский муниципальный район Астраханской области» на официальном сайте управления муниципального имущества администрации муниципального образования «Приволжский муниципальный район Астраханской области» в информационно-телекоммуникационной сети «Интернет».

7.2. Направить копию настоящего распоряжения управления муниципального имущества администрации муниципального образования

«Приволжский муниципальный район Астраханской области» в орган регистрации прав.

7.3. Направить копию настоящего распоряжения управления муниципального имущества администрации муниципального образования «Приволжский муниципальный район Астраханской области», сведения о лице, являющемся правообладателем земельного участка, способах связи с ним, копии документов, подтверждающих права указанного лица на земельный участок Акционерному обществу «Газпром газораспределение».

Начальник управления К.Б. Садвокасов

Приложение к _____

_____

_____

_____

_____

от _____ *г. №* _____

Утверждена Распоряжением управления муниципального имущества администрации МО «Приволжский муниципальный район» Астраханской области» от 25.09 2026 г. №1558/о

ГРАФИЧЕСКОЕ ОПИСАНИЕ
местоположения границ населенных пунктов, территориальных зон, особо охраняемых природных территорий, зон с особыми условиями использования территории

"Газопровод - ввод, расположенный по адресу: мкр. Уютный, д. 50 в с. Началово Приволжского района Астраханской области"

(наименование объекта, местоположение границ которого описано (далее - объект)

Раздел 1

Сведения об объекте		
№ п/п	**Характеристики объекта**	**Описание характеристик**
1	**2**	**3**
1	Местоположение объекта	Астраханская область, Приволжский муниципальный район, село Началово.
2	Площадь объекта ± величина погрешности определения площади (Р ± ΔР)	158 м²±4м²
3	Иные характеристики объекта	Публичный сервитут. Срок публичного сервитута - 10 лет. Цель публичного сервитута: для строительства "Газопровод - ввод, расположенный по адресу: мкр. Уютный, д. 50 в с. Началово Приволжского района Астраханской области", код стройки 030-25-818-012919. Земельный участок, обременяемый публичным сервитутом: 30:09:050703:3017. Обладатель публичного сервитута: Акционерное Общество «Газпром газораспределение». Основной государственный регистрационный номер (ОГРН) – 1047855099170. Идентификационный номер налогоплательщика (ИНН) – 7838306818. Юридический адрес: набережная Адмирала Лазарева, 24, литер А. Санкт-Петербург, Российская Федерация, 197110. Адрес для корреспонденции: BOX 1051, Санкт-Петербург, Российская Федерац, 190900. Телефон: +7 812 609-55-55 Факс: +7 812 609-52-10 Электронная почта: info@gazpromrg.ru

Раздел 2

Сведения о местоположении границ объекта

1. Система координат МСК-30, зона 2

2. Сведения о характерных точках границ объекта

Обозначение характерных точек границ	Координаты, м		Метод определения координат характерной точки	Средняя квадратическая погрешность положения характерной точки (Mt), м	Описание обозначения точки на местности (при наличии)
	X	Y			
1	2	3	4	5	6
н1	418 598,33	2 235 857,21	Аналитический метод	0,10	Нет закрепления
н2	418 604,19	2 235 855,89		0,10	
н3	418 607,91	2 235 875,14		0,10	
н4	418 608,61	2 235 875,01		0,10	
н5	418 609,83	2 235 880,92		0,10	
н6	418 603,16	2 235 882,17		0,10	
н1	418 598,33	2 235 857,21		0,10	

3. Сведения о характерных точках части (частей) границы объекта

1	2	3	4	5	6
—	—	—	—	—	—

Раздел 3

Сведения о местоположении измененных (уточненных) границ объекта							
1. Система координат МСК-30, зона 2							
2. Сведения о характерных точках границ объекта							
Обозначение характерных точек границы	Существующие координаты, м		Измененные (уточненные) координаты, м		Метод определения координат характерной точки	Средняя квадратическая погрешность положения характерной точки (Mt), м	Описание обозначения точки на местности (при наличии)
	X	Y	X	Y			
1	2	3	4	5	6	7	8
—	—	—	—	—	—	—	—
3. Сведения о характерных точках части (частей) границы объекта							
1	2	3	4	5	6	7	8
—	—	—	—	—	—	—	—


ТЕКСТОВОЕ ОПИСАНИЕ

местоположения границ населенных пунктов, территориальных зон

Прохождение границы		Описание прохождения границы
от точки	до точки	
1	2	3
—	—	—

Раздел 4

Схема расположения границ публичного сервитута

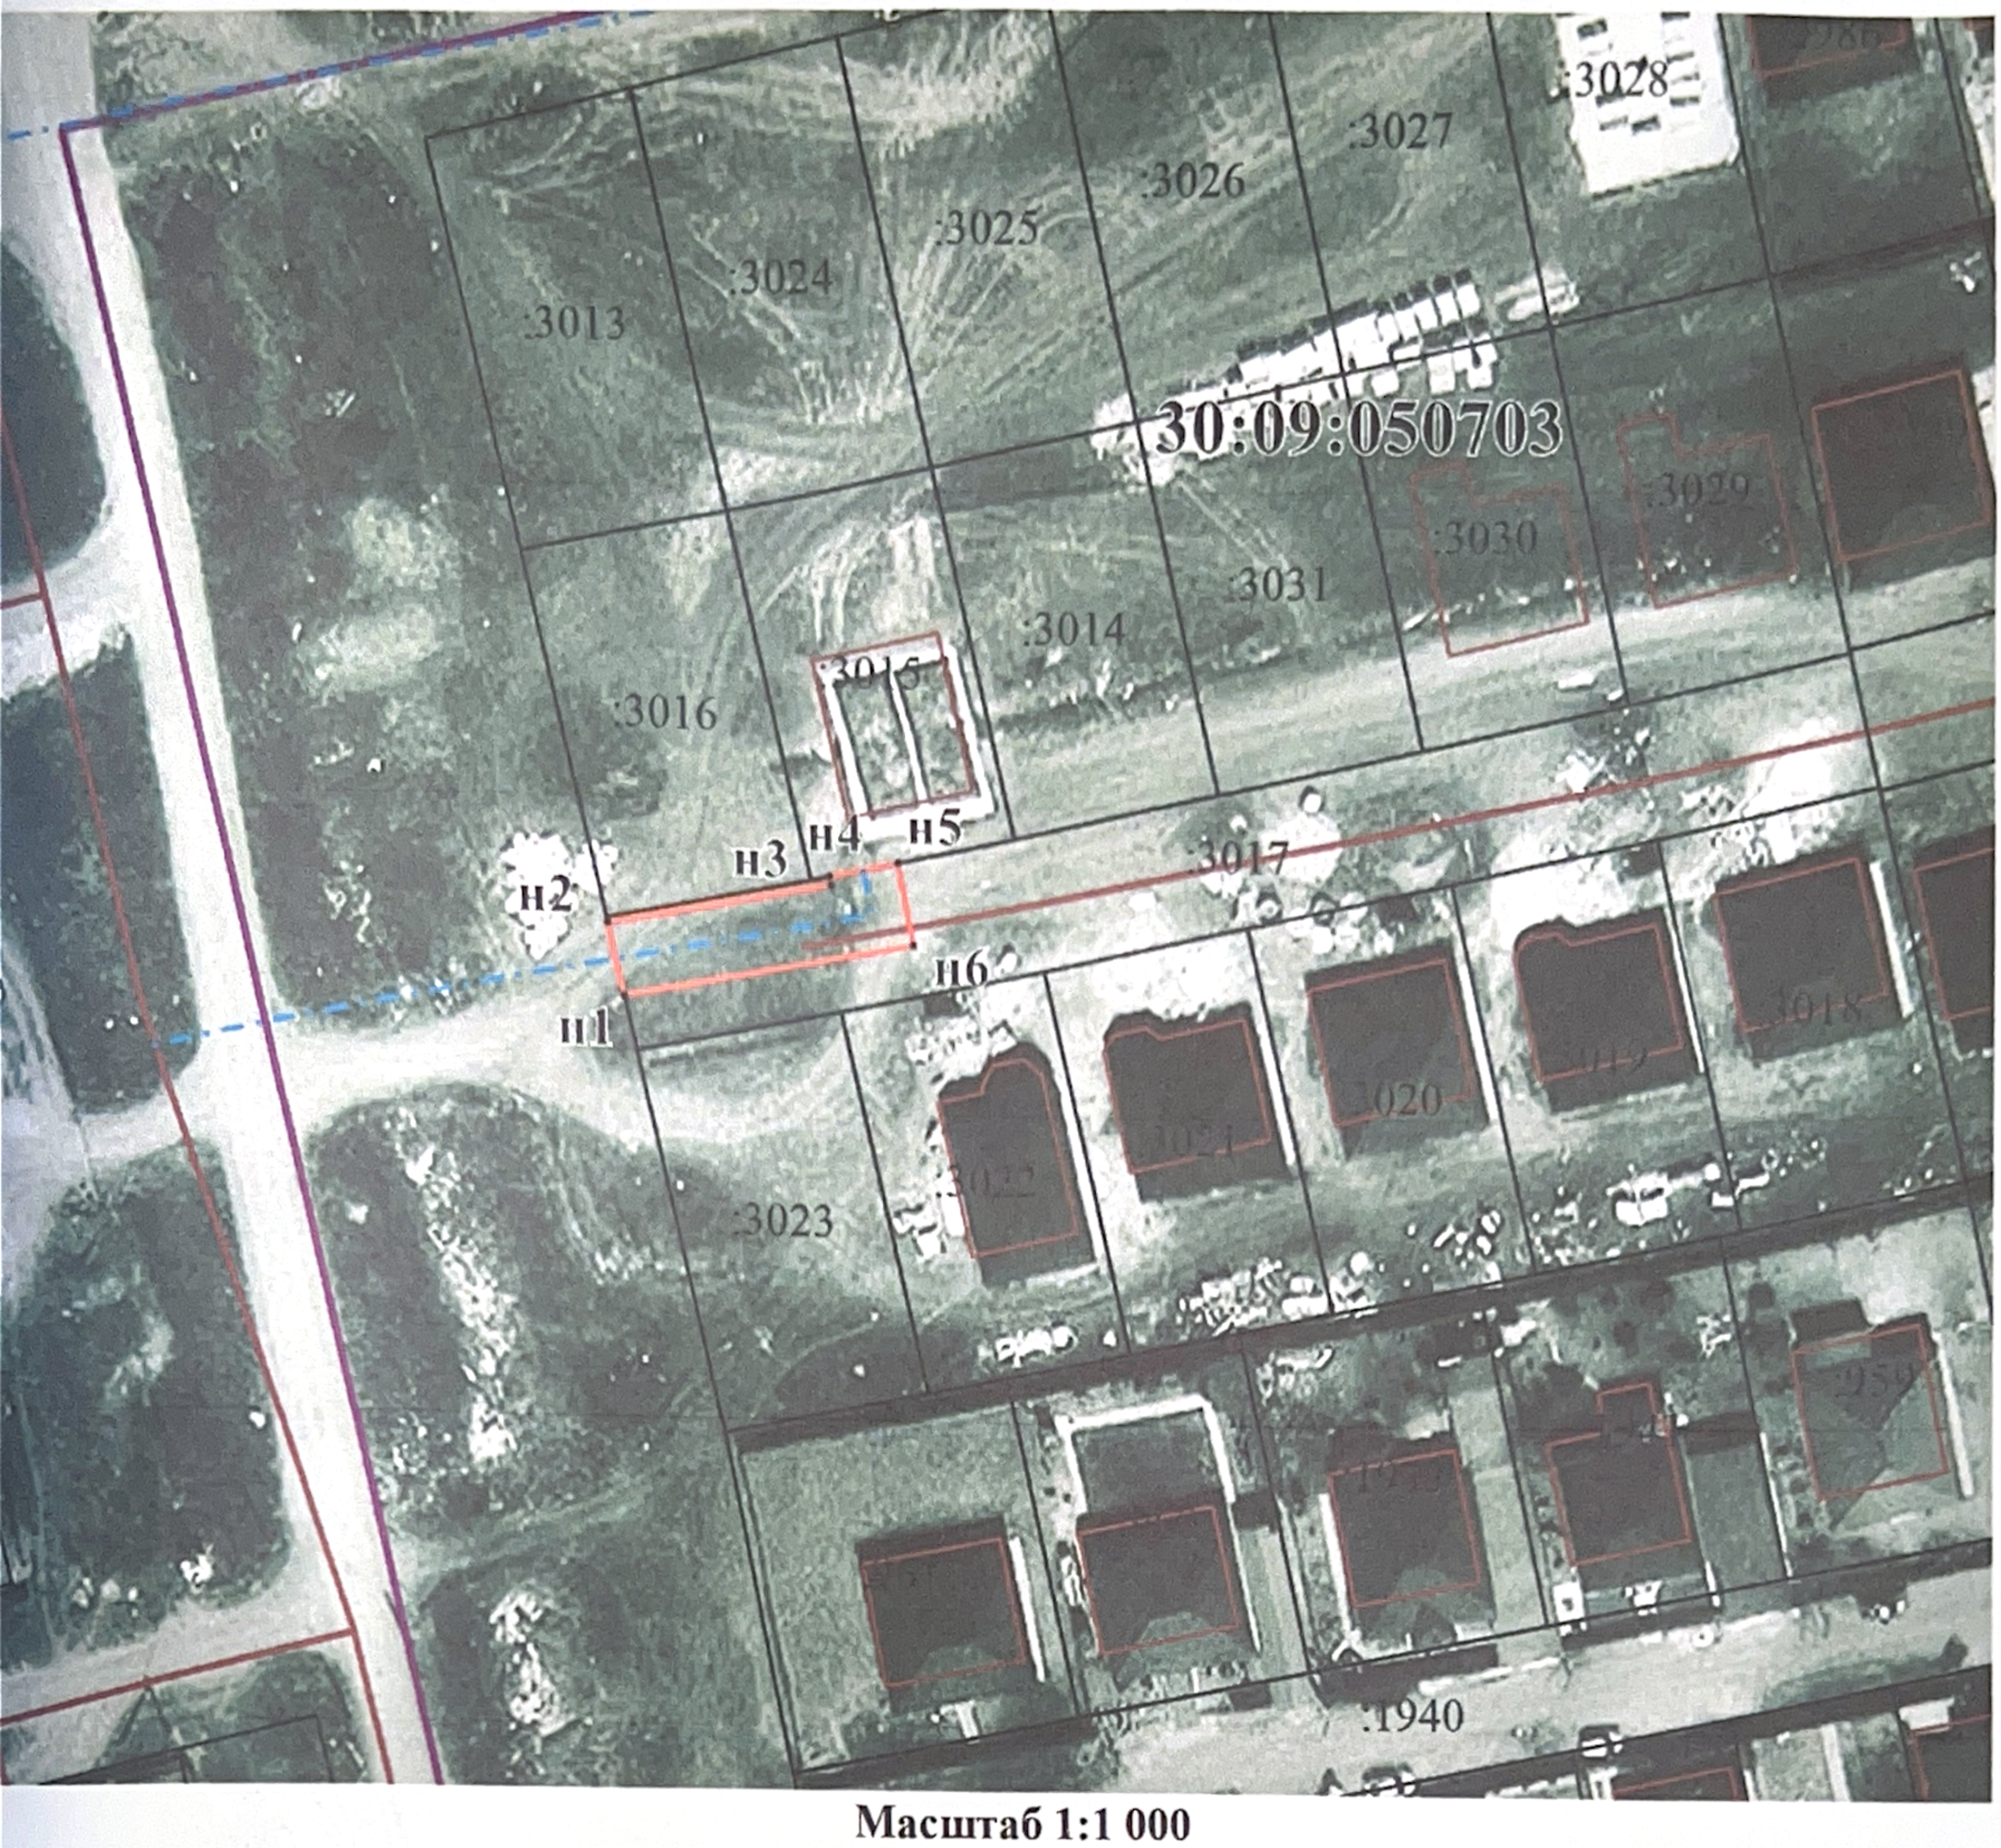

Масштаб 1:1 000

Используемые условные знаки и обозначения:

- Местоположение инженерного сооружения

н6 - обозначение характерных точек границы публичного сервитута

:448 - Часть кадастрового номера земельного участка, соответствующая номеру земельного участка в кадастровом квартале

- Существующая часть границы, имеющиеся в ЕГРН сведения о которой достаточны для определения ее местоположения

- проектные границы и обозначение контура публичного сервитута

- Объект капитального строительства, имеющийся в ЕГРН, сведения о границе которого достаточны для определения его положения на местности

30:09:010502 - Номер кадастрового квартала

- Граница кадастрового квартала

Подпись _____ Дата « 27 » 08 20 26 г.

Место для оттиска печати (при наличии) лица, составившего описание местоположения границ объекта

РЕСПУБЛИКА БАШКОРТОСТАН, г. УФА, БЛЮХЕРА, Д. 4, КВ. 11
КАДАСТРОВЫЙ ИНЖЕНЕР
МУСИНА АЛЬМИРА НАЗИМОВНА
СНИЛС 155-121-570 32