Схема границ публичного сервитута для размещения объекта "ВЛ-0,4 кВ от КТП-25 ф.10 ПС Фунтово"

(наименование объекта, местоположение границ которого описано)

План границ объекта

УТВЕРЖДЕНА:

Распоряжением Комитета по управлению

(наименование документа об утверждении, включая наименование

муниципальным имуществом муниципального образования

«Приволжский район» Астраханской области

органов государственной власти или органов местного самоуправления)

от 27.01.2021 № 154

Основной лист



Масштаб 1: 5867

Используемые условные знаки и обозначения:

– область выносного листа,

23 – номер выносного листа.

Остальные используемые условные знаки и обозначения приведены на отдельной странице в конце раздела.

Схема границ публичного сервитута для размещения объекта "ВЛ-0,4 кВ от КТП-25 ф.10 ПС Фунтово"

(наименование объекта, местоположение границ которого описано)

План границ объекта

Выносной лист №1



Масштаб 1:1500


Используемые условные знаки и обозначения приведены на отдельной странице в конце раздела.

Схема границ публичного сервитута для размещения объекта "ВЛ-0,4 кВ от КТП-25 ф.10 ПС Фунтово"

(наименование объекта, местоположение границ которого описано)

План границ объекта

Выносной лист №2

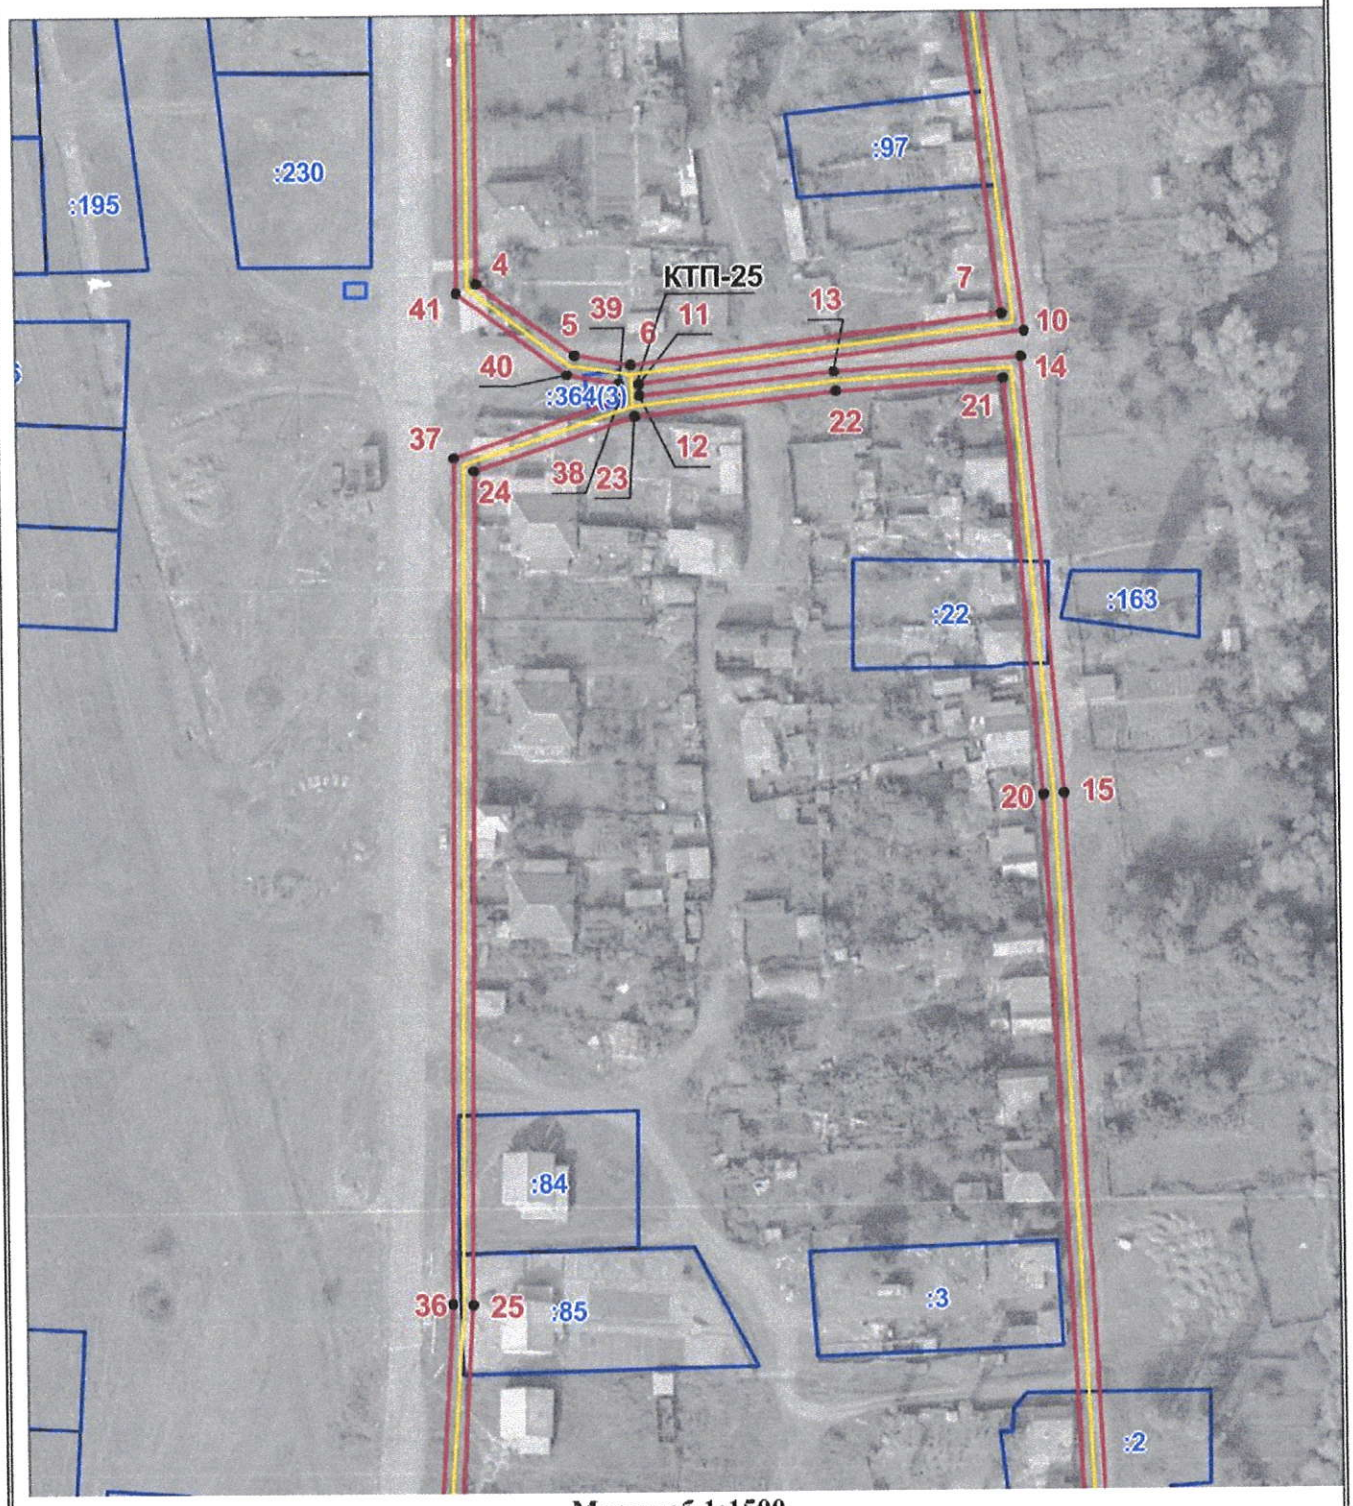

Масштаб 1:1500

Используемые условные знаки и обозначения приведены на отдельной странице в конце раздела.

Схема границ публичного сервитута для размещения объекта "ВЛ-0,4 кВ от КТП-25 ф.10 ПС Фунтово"

(наименование объекта, местоположение границ которого описано)

План границ объекта

Выносной лист №3



Масштаб 1:1500


Используемые условные знаки и обозначения приведены на отдельной странице в конце раздела.

Схема границ публичного сервитута для размещения объекта "ВЛ-0,4 кВ от КТП-25 ф.10 ПС Фунтово"

(наименование объекта, местоположение границ которого описано)

План границ объекта

Выносной лист №4

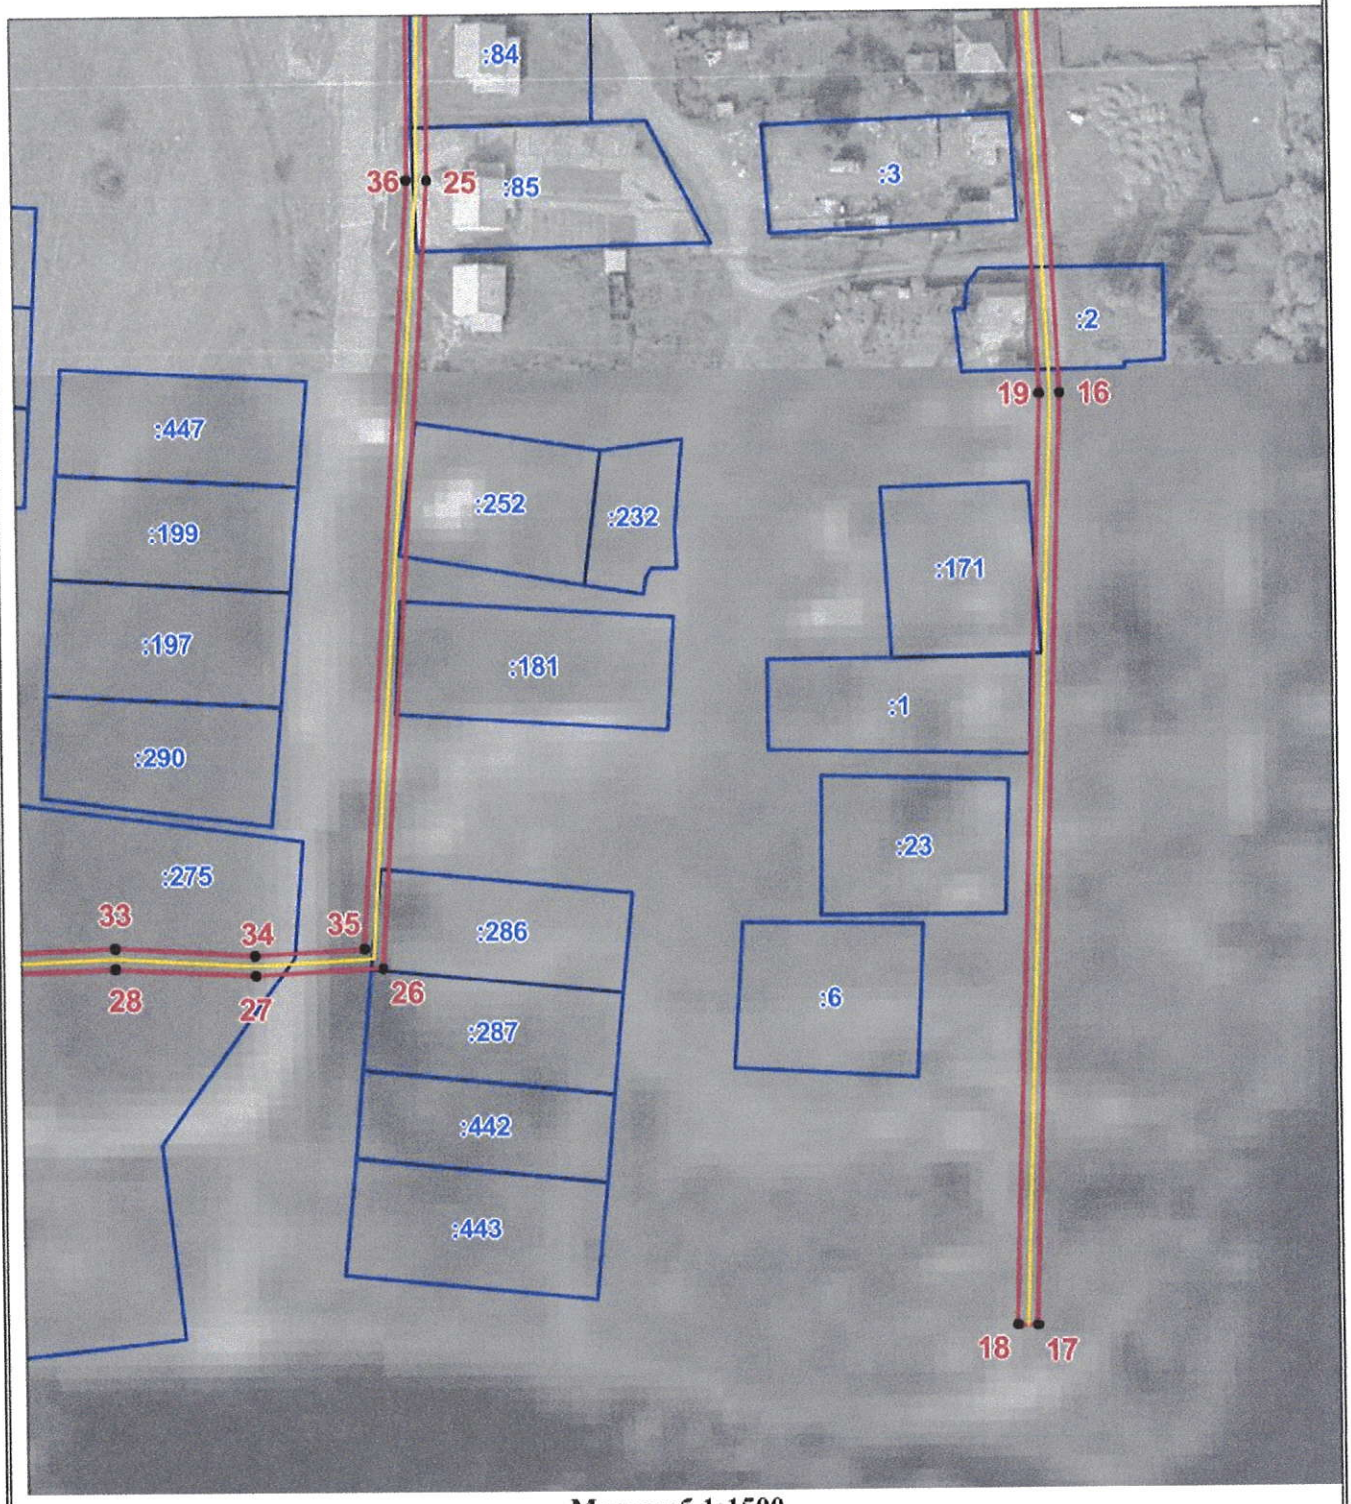

Масштаб 1:1500


Используемые условные знаки и обозначения приведены на отдельной странице в конце раздела.

Схема границ публичного сервитута для размещения объекта "ВЛ-0,4 кВ от КТП-25 ф.10 ПС Фунтово"

(наименование объекта, местоположение границ которого описано)

План границ объекта

Выносной лист №5

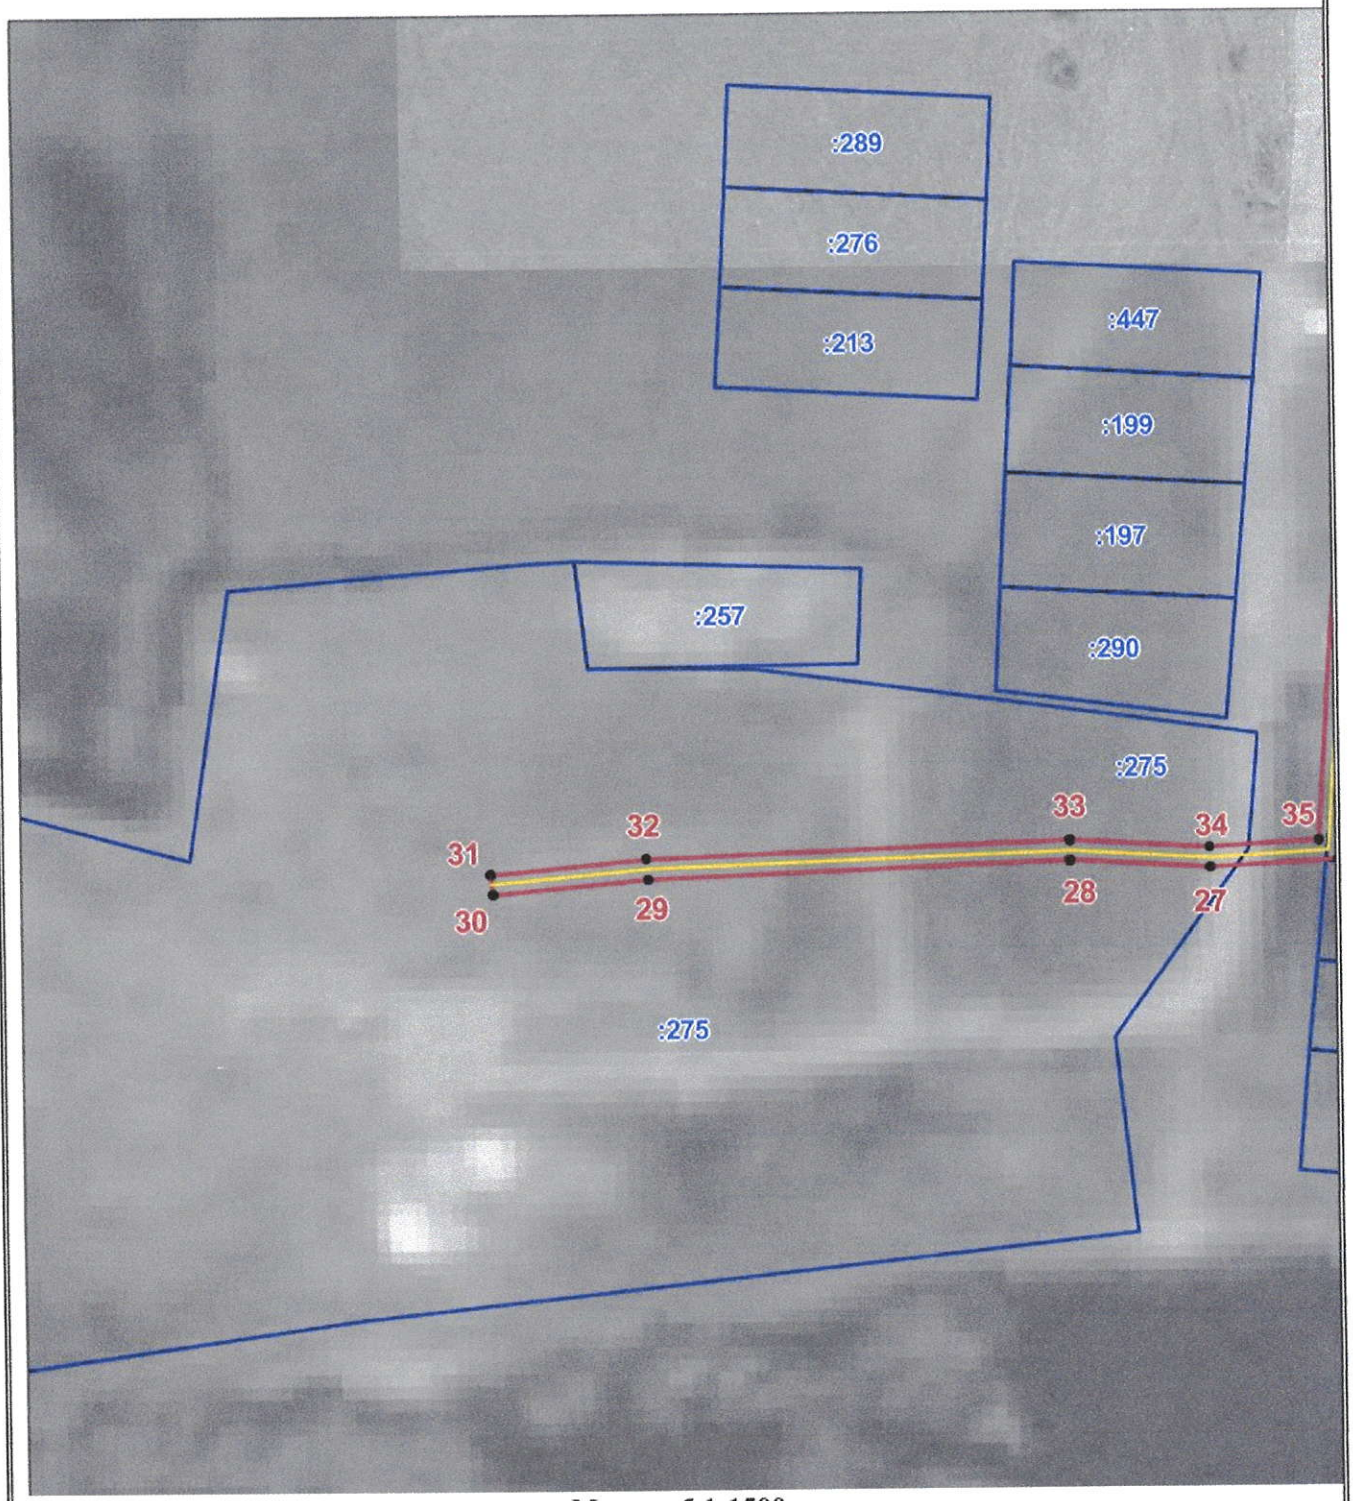

Масштаб 1:1500

Используемые условные знаки и обозначения приведены на отдельной странице в конце раздела.